


STREFA SPORTOWO-REKREACYJNA NA POLANIE
PARKU SZEŁĄGOWSKIEGO
IDEA ZAGOSPODAROWANIA TERENU

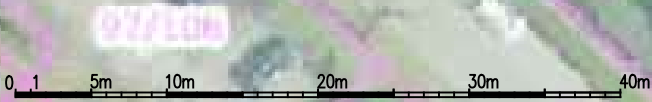

ZAŁĄCZNIK DO WNIOSKU DO POZNAŃSKIEGO BUDŻETU OBYWATELSKIEGO
AUTOR WNIOSKU - WOJCIECH DOBSKI
NARYSOWANO NA PODKŁADZIE MAPY Z PORTALU SIP.GEOPUZ.PL

SKALA 1:500 RYS. NR 1