

ZESPÓŁ SZKOLNO-PRZEDSZKOLNY NR 8 W POZNANIU

SP34

P190

ZESPÓŁ SZKOLNO-PRZEDSZKOLNY NR 8
os. Bolesława Śmiałego 107
60-682 Poznań
NIP 9721277736 REGON 268089868

Poznań, dnia 9 czerwca 2022 r.

LIST POPARCIA

Zespół Szkolno-Przedszkolny nr 8 w Poznaniu, w skład którego wchodzi Przedszkole nr 190 oraz Szkoła Podstawowa nr 34 im. Wojska Polskiego pragnie wyrazić swoje poparcie dla inicjatywy zgłoszenia „Projekt Zagospodarowania terenu rekreacyjnego i oświatowego na terenie Zespołu Szkolno-Przedszkolnego nr 8 na osiedlu Bolesława Śmiałego w Poznaniu”.

„Projekt Zagospodarowania terenu rekreacyjnego i oświatowego na terenie Zespołu Szkolno-Przedszkolnego nr 8 na osiedlu Bolesława Śmiałego w Poznaniu” zgłoszony do Poznańskiego Budżetu Obywatelskiego 2023 to wspierała inicjatywa propagująca poprawę przestrzeni wokół placówek oświatowych na terenie Osiedla Piątkowo. W ramach projektu ma szansę powstać ścianka wspinaczkowa wraz z otaczającą ją zielenią. Nasza placówka jest w posiadaniu odpowiedniej dokumentacji projektowej wymaganej do zgłoszenia zamiaru wykonania robót budowlanych. Przy realizacji zadania zostanie spełniony wymóg §2 ust. 10 i 11 z „Zasad i trybu Poznańskiego Budżetu Obywatelskiego 2023” mówiący o procentowym udziale powierzchni biologicznie czynnej(min. 70%), jak również kosztorysu całego projektu (min. 70% dot. tworzenia terenów zieleni).

Modernizacja przestrzeni wokół szkoły przyczyni się do poprawy jakości przestrzeni poprzez nowe nasadzenia drzew i krzewów, jak również umożliwi mieszkańcom Piątkowa aktywne spędzanie wolnego czasu.

Z poważaniem
DYREKTOR

E. Krawczyk
mgr Ewa Krawczyk

Poznań, dnia 02.06.2022

Szkoła Podstawowa nr 78
im. prof. W. Degi
60-175 Poznań, ul. Żonkilkowa 34
tel./fax 61 8677916
NIP 779 24-68-448 REGON 620251724

(Pieczęć lub dane)

OŚWIADCZENIE – DEKLARACJA POPARCIA

Informuję, że jest mi znany zakres projektu pt. „ZIELONE FYRTLE” składanego przez w ramach Poznańskiego Budżetu Obywatelskiego PBO 2023 oraz deklaruję gotowość współpracy w ramach jego dalszego procedowania i skierowania do głosowania.

Minimalny proponowany zakres projektu dotyczący zaangażowania SZKOŁY PODSTAWOWEJ NR 78 W POZNANIU obejmuje:

- Nasadzenia drzew wzdłuż ulicy Hiacyntowej (na długości obiektu sportowego Orlik < działka nr 56/102 arkusz 06 obręb Plewiska>)
- Nasadzenia drzew z usytuowaniem ławki na ul. Floksowej (na szerokości obiektu sportowego Orlik < działka nr 56/64 arkusz 06 obręb Plewiska>)
- Stworzenie parku: Nasadzenia drzew / krzewów / bylin, montaż ławek (możliwie z zadaszeniem) wraz z kosztami oraz stworzenie ścieżek (teren przy SP 78 < działka nr 1770 arkusz 06 obręb Plewiska>)

Kwota przeznaczona na powyższe zadanie wynosi około 150 000 zł.

DYREKTOR

mgr Ewa Kubisz



Szkoła Podstawowa nr 60

im . Wojciecha Bogusławskiego w Poznaniu

<http://sp60.szkoła.pl>

mail: sp60@poznan.interklasa.pl

Poznań, 13.06.2022

Opiniuję pozytywnie projekt złożony w edycji Poznańskiego Budżetu Obywatelskiego 2023, mający na celu rozwój infrastruktury rekreacyjnej na terenie Szkoły Podstawowej nr 60 przy ul. Boranta 2 w Poznaniu.

Rozbudowa infrastruktury przyczyni się do zwiększenia atrakcyjności przestrzeni szkolnej.

Z poważaniem

S. Grzybczyńska
WICEDYREKTOR
mgr Sabina Grzybczyńska

Od: "Ślusarska Małgorzata" <Malgorzata.Slusarska@bracz.edu.pl>
Do: "Osiedle_Fabianowo@um.poznan.pl" <Osiedle_Fabianowo@um.poznan.pl>
DW: "Jarmuła Alicja" <Alicja.Jarmula@bracz.edu.pl>

Data: piątek, 10 czerwca 2022 02:47PM
Temat: RE: Zgoda na zgłoszenie filii 15 do PBO2023

Dzień dobry,

wyrażam zgodę na zgłoszenie do realizacji projektu na terenie filii 15 przy ul. Fabianowo 2 w ramach PBO2023 "Zielone Fyrtle - łączą nas drzewa" - wykonanie kolejnych etapów w ramach przyszłej edycji budżetu obywatelskiego. Zgodnie z ustaleniami filia będzie miała przewidziane w projekcie 80 tys. zł na 2023 na kontynuację zagospodarowania zielenią ogrodu Filii nr 15.

Pozdrawiam,
Małgorzata Ślusarska
Kierownik

--

Biblioteka Raczyńskich
pl. Wolności 19, 61-739 Poznań
www.bracz.edu.pl
Dział Organizacyjny - Administracyjny
tel. 61 88 58 956, malgorzata.slusarska@bracz.edu.pl
NIP 778-11-28-507

--

-----Original Message-----


From: Osiedle_Fabianowo@um.poznan.pl
[mailto:Osiedle_Fabianowo@um.poznan.pl]
Sent: Friday, June 10, 2022 7:57 AM
To: Ślusarska Małgorzata
Cc: Jarmuła Alicja
Subject: Zgoda na zgłoszenie filii 15 do PBO2023

Sanowna Pani,
nawiązując do rozmów i ustaleń z Panem Adamem Machalskim w sprawie zgłoszenia ogrodu filii 15 do kolejnej edycji budżetu obywatelskiego, zwracam się z prośbą o przesłanie zgody na realizację projektu na terenie filii 15 - będzie ona załączona do składanego wniosku w ramach PBO2023. Pan Adam w związku z zaprzestaniem pełnienia obowiązków, wskazał mi Panią jako osobę, która przejęła jego obowiązki.

Wpisem zgodny ze statutem
SP w 1 w PBO „Zielone
Furtki.” Uprzejmie proszę
zobaczyć na dzień 1/852
zgodnie z przepisami ustawy.

DYREKTOR SZKOŁY
mgr Helena Paszkiewicz

Poznań 9.06.2022 r.

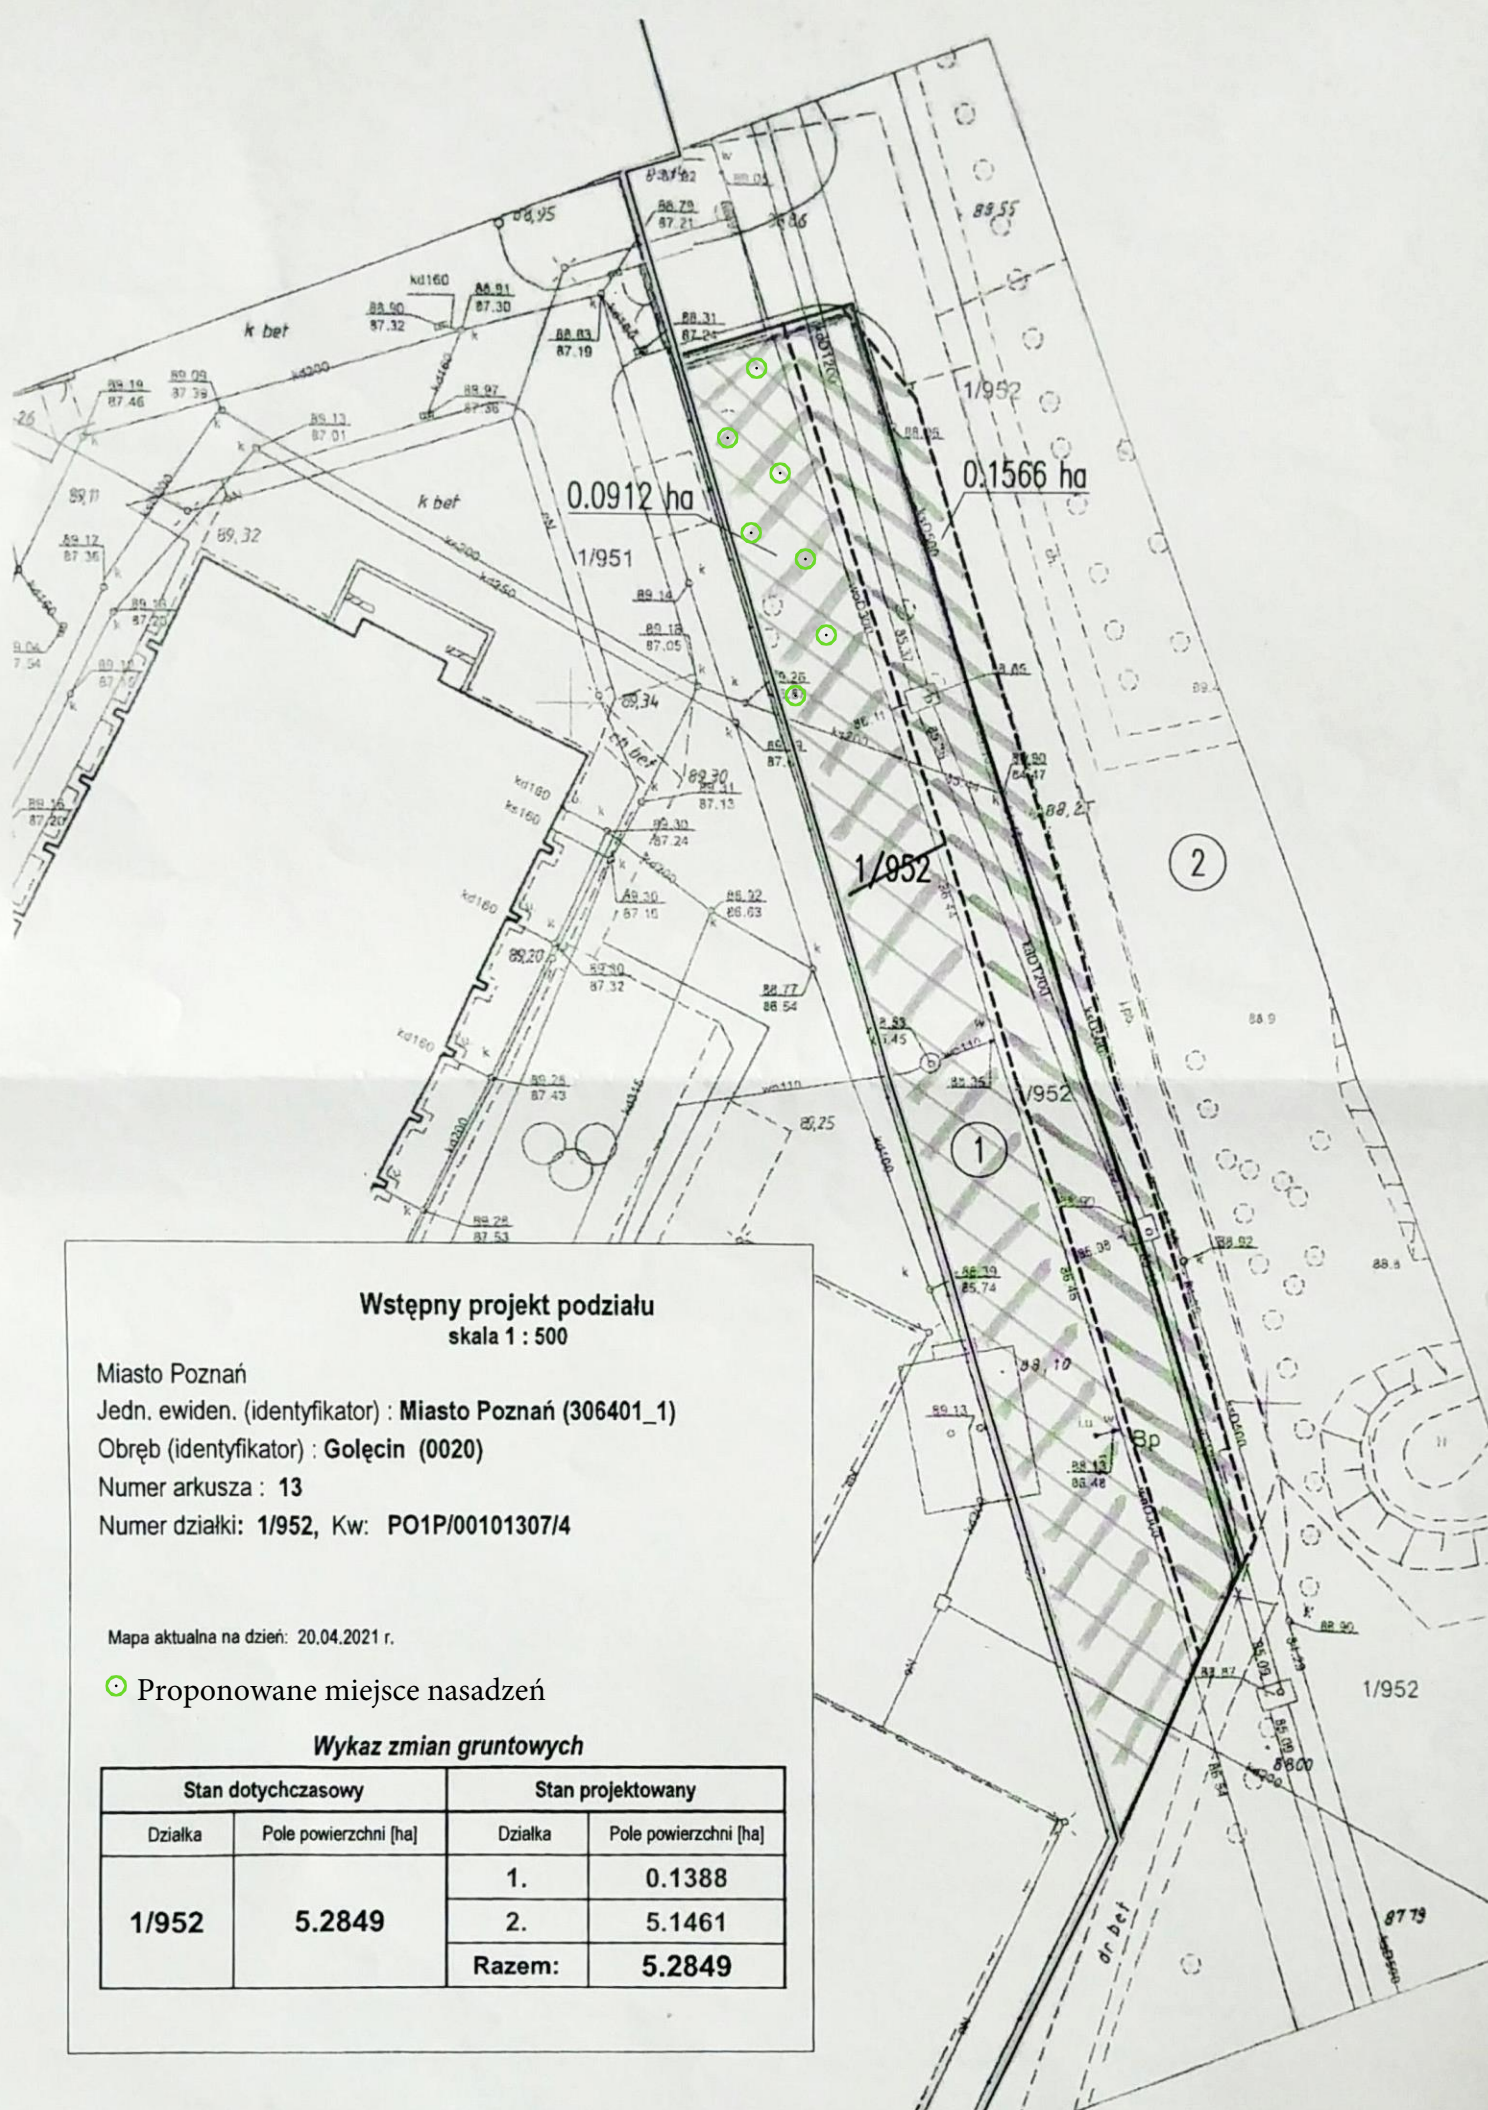

Wstępny projekt podziału skala 1 : 500

Miasto Poznań

Jedn. ewiden. (identyfikator) : **Miasto Poznań (306401_1)**

Obręb (identyfikator) : **Golecin (0020)**

Numer arkusza : **13**


Numer działki : **1/952, Kw: PO1P/00101307/4**

Mapa aktualna na dzień: 20.04.2021 r.

⊙ Proponowane miejsce nasadzeń

Wykaz zmian gruntowych

Stan dotychczasowy		Stan projektowany	
Działka	Pole powierzchni [ha]	Działka	Pole powierzchni [ha]
1/952	5.2849	1.	0.1388
		2.	5.1461
		Razem:	5.2849

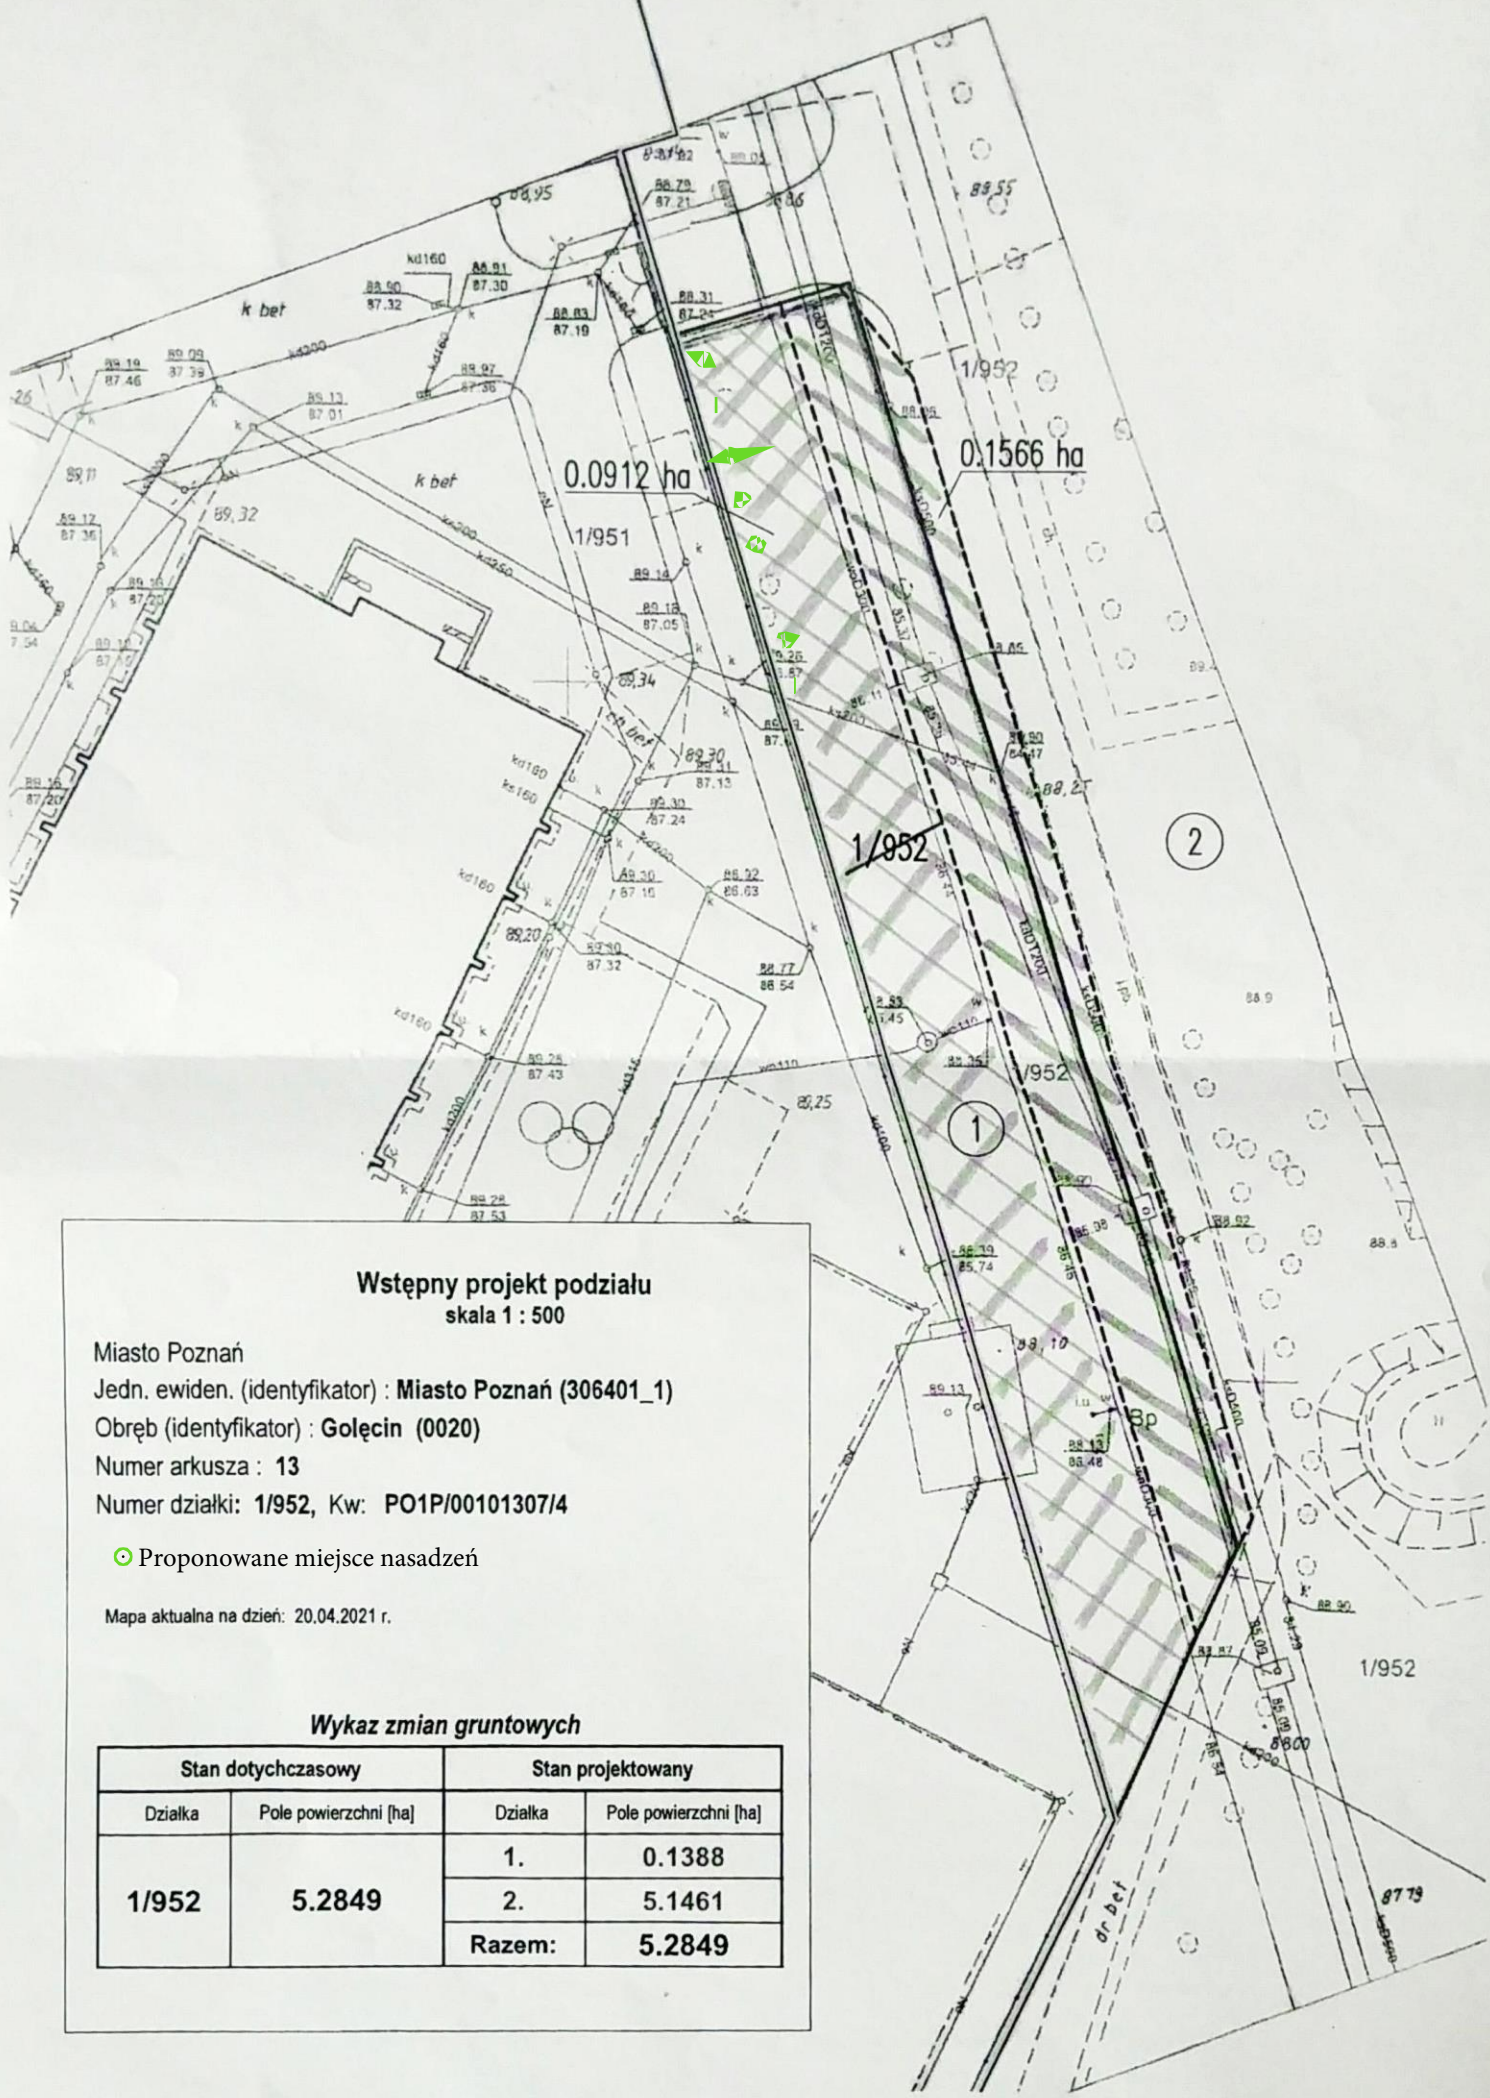

Wstępny projekt podziału
skala 1 : 500

Miasto Poznań

Jedn. ewiden. (identyfikator) : **Miasto Poznań (306401_1)**

Obręb (identyfikator) : **Golecin (0020)**

Numer arkusza : **13**

Numer działki : **1/952, Kw: PO1P/00101307/4**

○ Proponowane miejsce nasadzeń

Mapa aktualna na dzień: 20.04.2021 r.

Wykaz zmian gruntowych

Stan dotychczasowy		Stan projektowany	
Działka	Pole powierzchni [ha]	Działka	Pole powierzchni [ha]
1/952	5.2849	1.	0.1388
		2.	5.1461
		Razem:	5.2849