



A - A

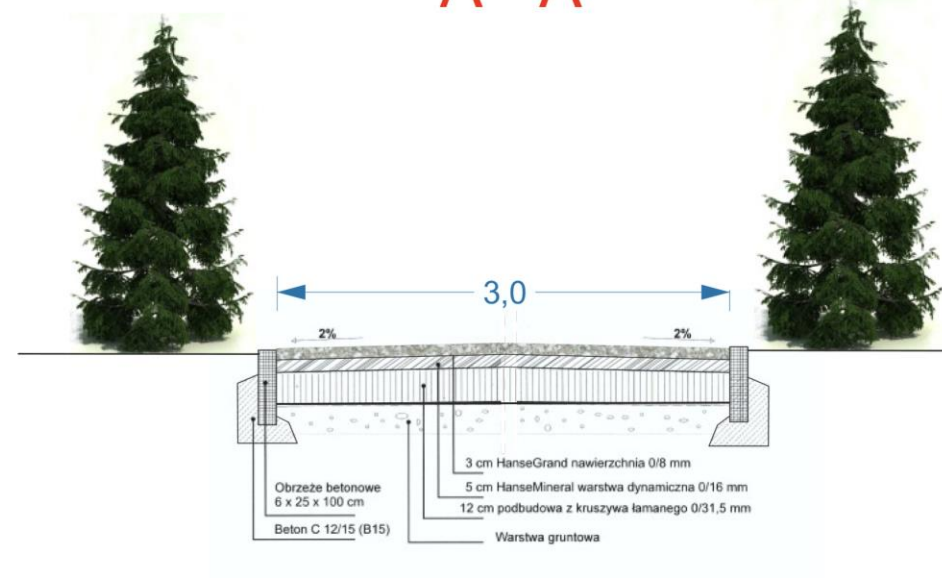

B - B

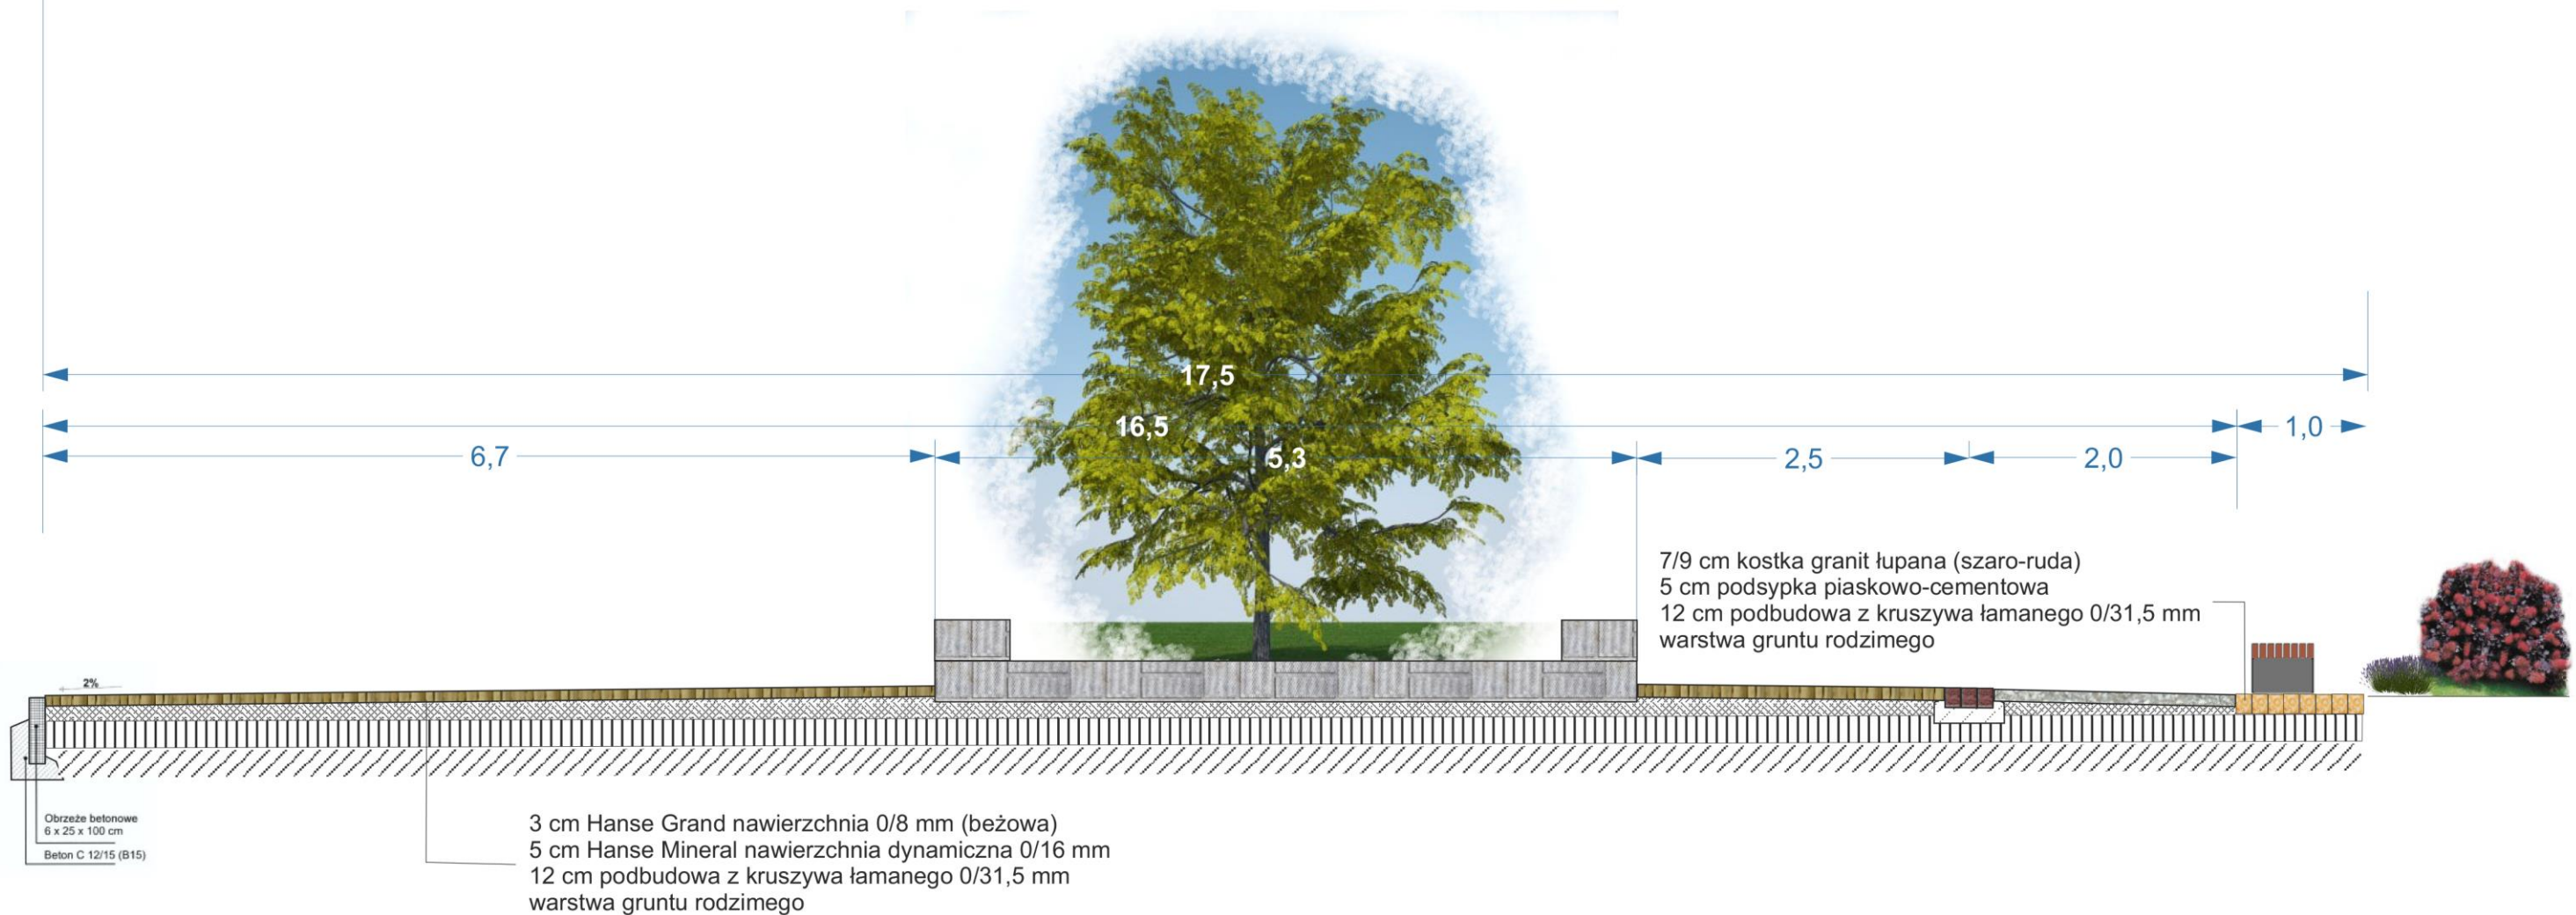


Zamawiający: PSM Winogrody w Poznaniu

Projektant: mgr inż. Katarzyna Skowronek

Temat: Koncepcja zagospodarowania zielenią dz. nr 126 - „IWIMO PARK” na Osiedlu Zwycięstwa
Rysunek: Przekroje. Skala 1: 50

Nr rysunku: 3

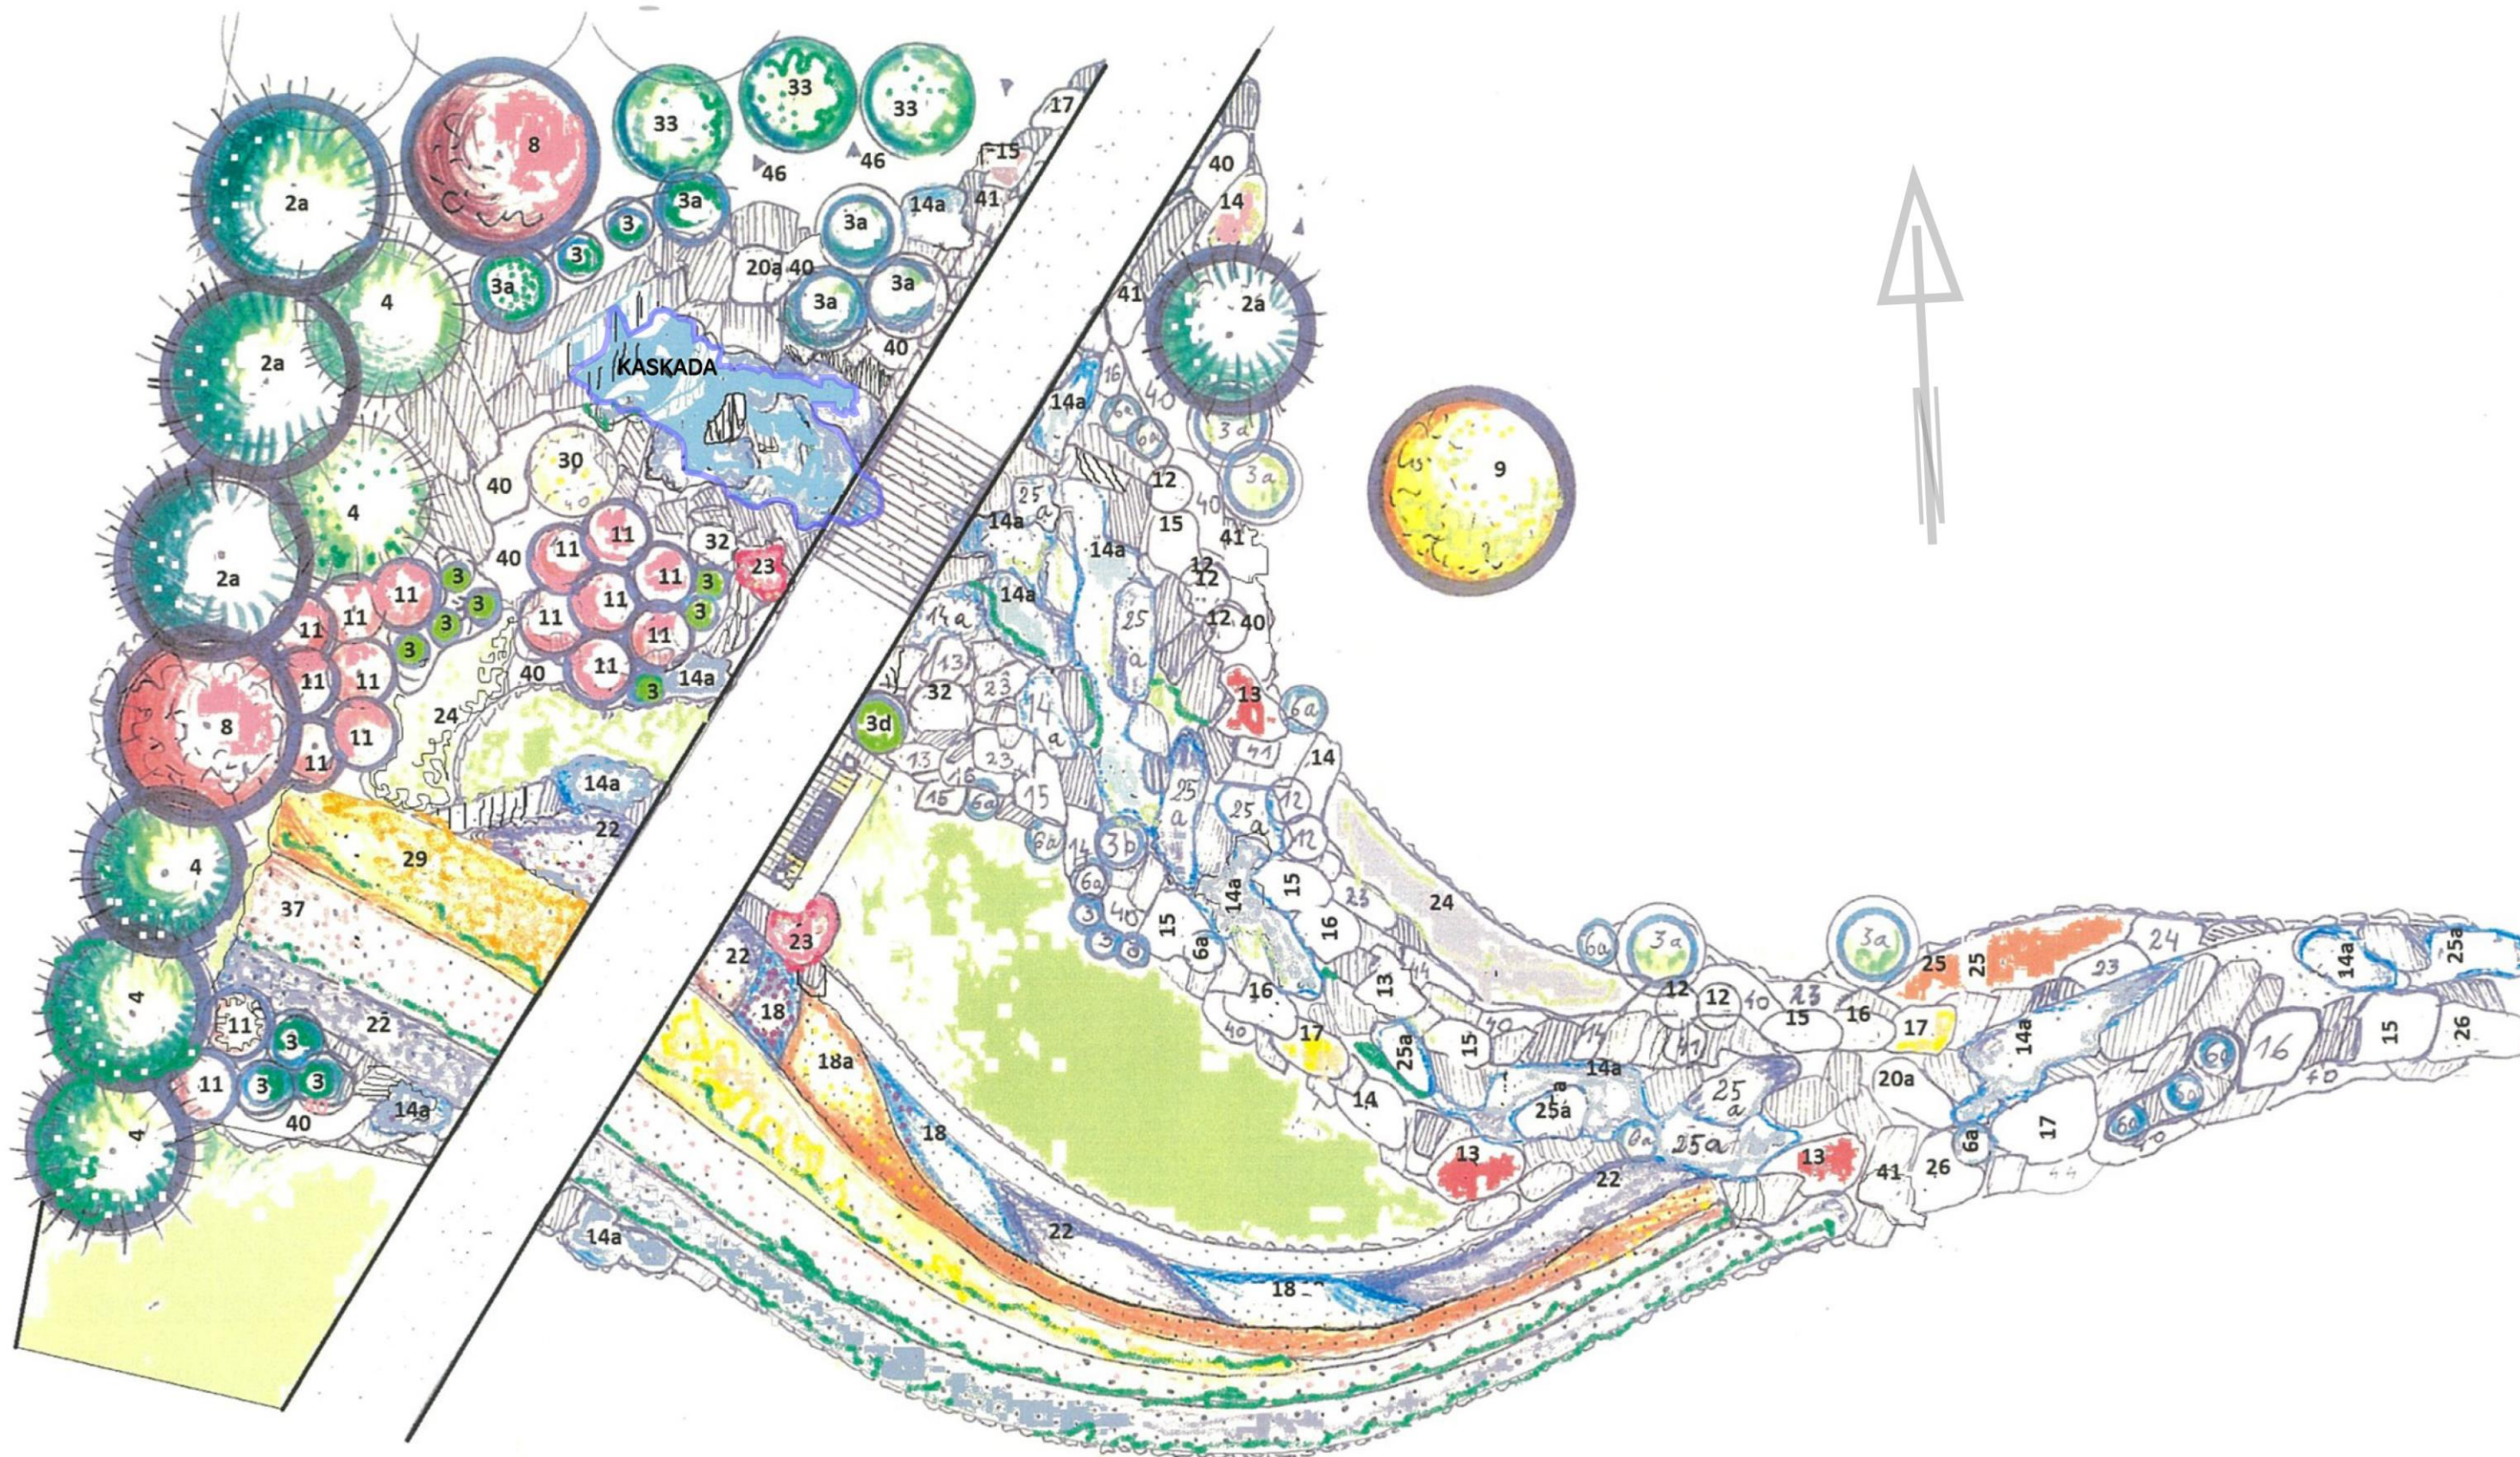

Zamawiający: PSM Winogrody w Poznaniu

Projektant: mgr inż. Katarzyna Skowronek

Temat: Koncepcja zagospodarowania zielenią dz. nr 126 - „IWIMO PARK” na Osiedlu Zwycięstwa
Rysunek: Kaskada wodna - detal.

Nr rysunku: 5.1