


ROT - nr 3

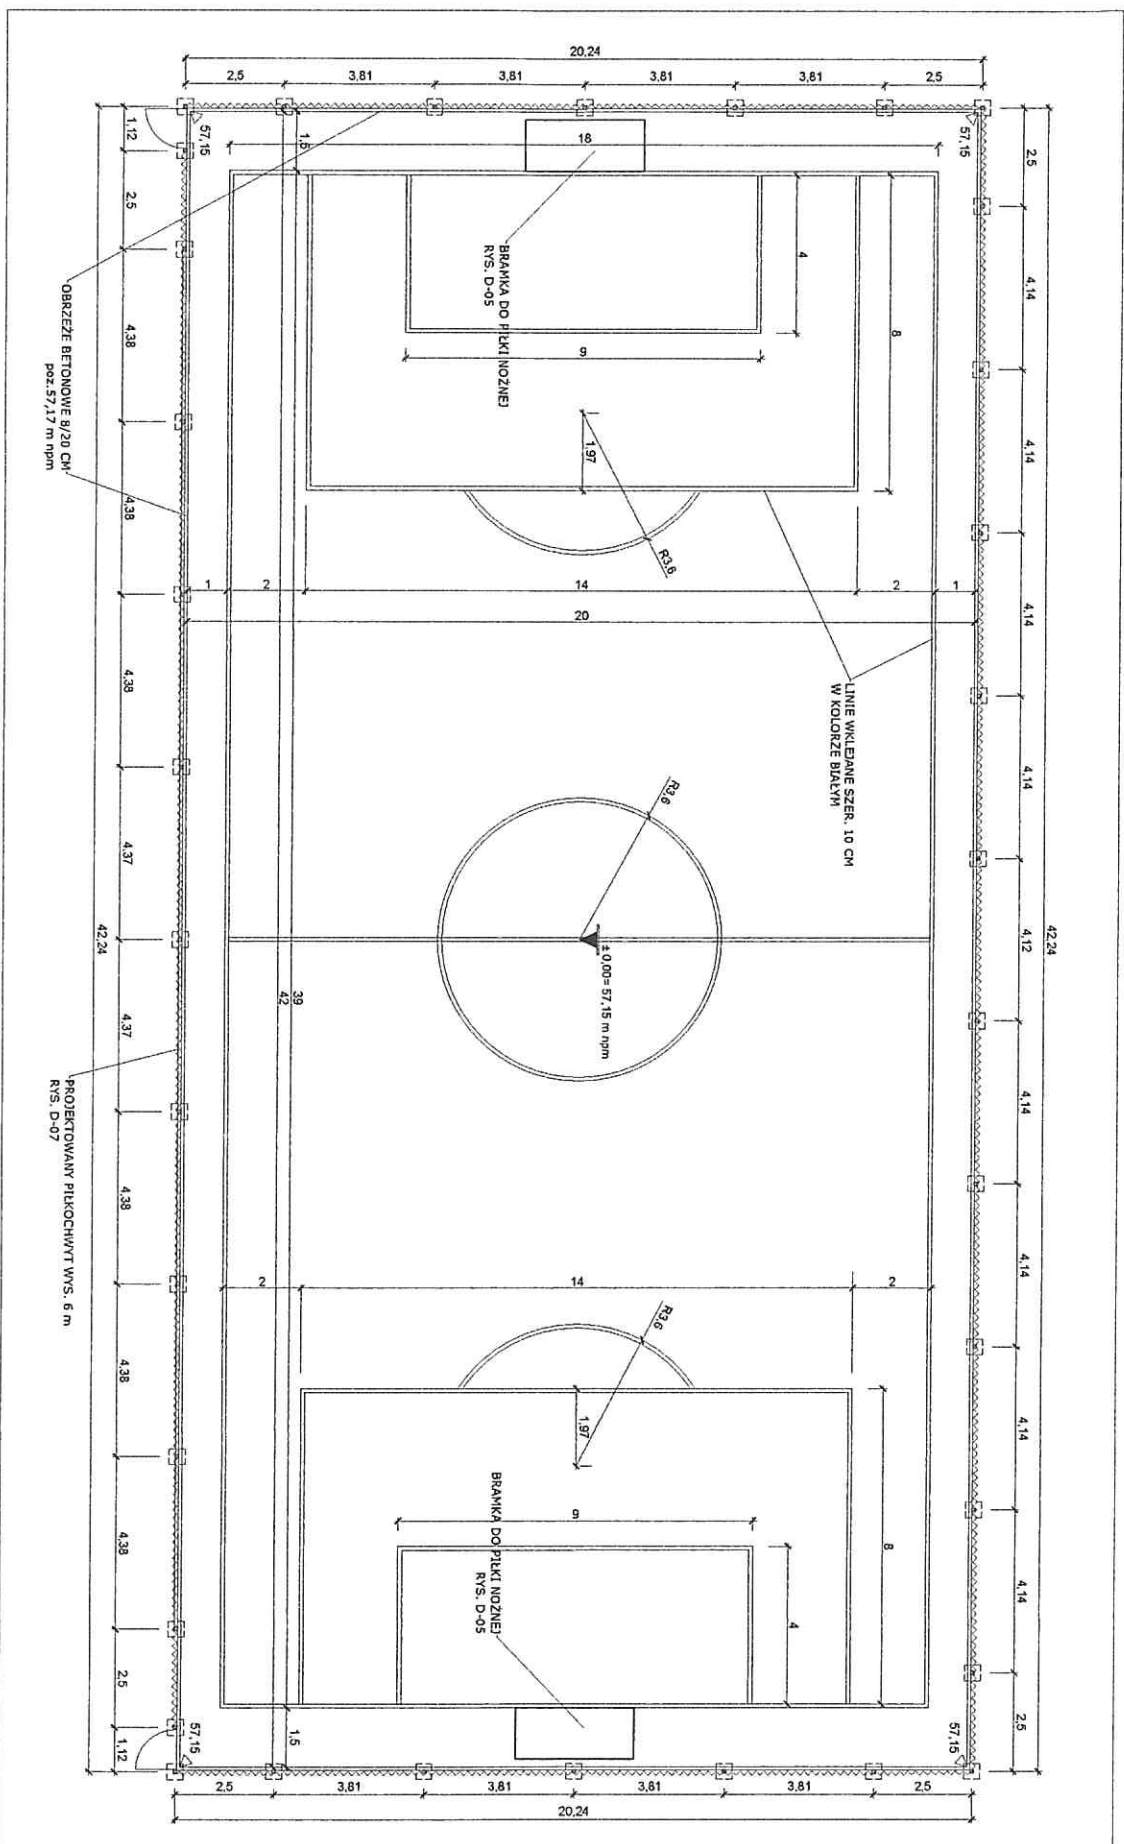

PROJEKT ZAGOSPODAROWANIA STREFY SPORTOWEJ W NOWO ZAPROJEKTOWANEJ PRZESTRZEZI "NATURALNEGO OGRÓDU PRZEDSZKOLNEGO" DLA SZKOŁY PODSTAWOWEJ NR 82 IM. KSIĘCI PRZEMYSŁA I W POZNANIU			
Investor: Szkoła Podstawowa nr 82 im. Księcia Przemysła I ul. Krakowska 10, 61-889 Poznań Adres inwestycji: ul. Krakowska 10, 61-889 Poznań dz. nr 11/2 obwód 0051 Poznań, arkusz nr 37 jedn. ewidenc. - Miasto Poznań			
Architekt: Architektura krajoznawcza			
Faza projektu: Projekt budowlano-wykonawczy			
Tytuł: BOISKO DO PIKI NOŻNEJ - RZUT			
Projektant: mgr inż. arch. Agnieszka Mikolajczyk			
Mogąca być baranowana nr 100. B/W/O/2024/4 do zaopiniowania dla ograniczeń w specjalności architektonicznej			
Data: 11.2020	Skala: 1:100	Strona: nr D-04	Strona: nr D-04