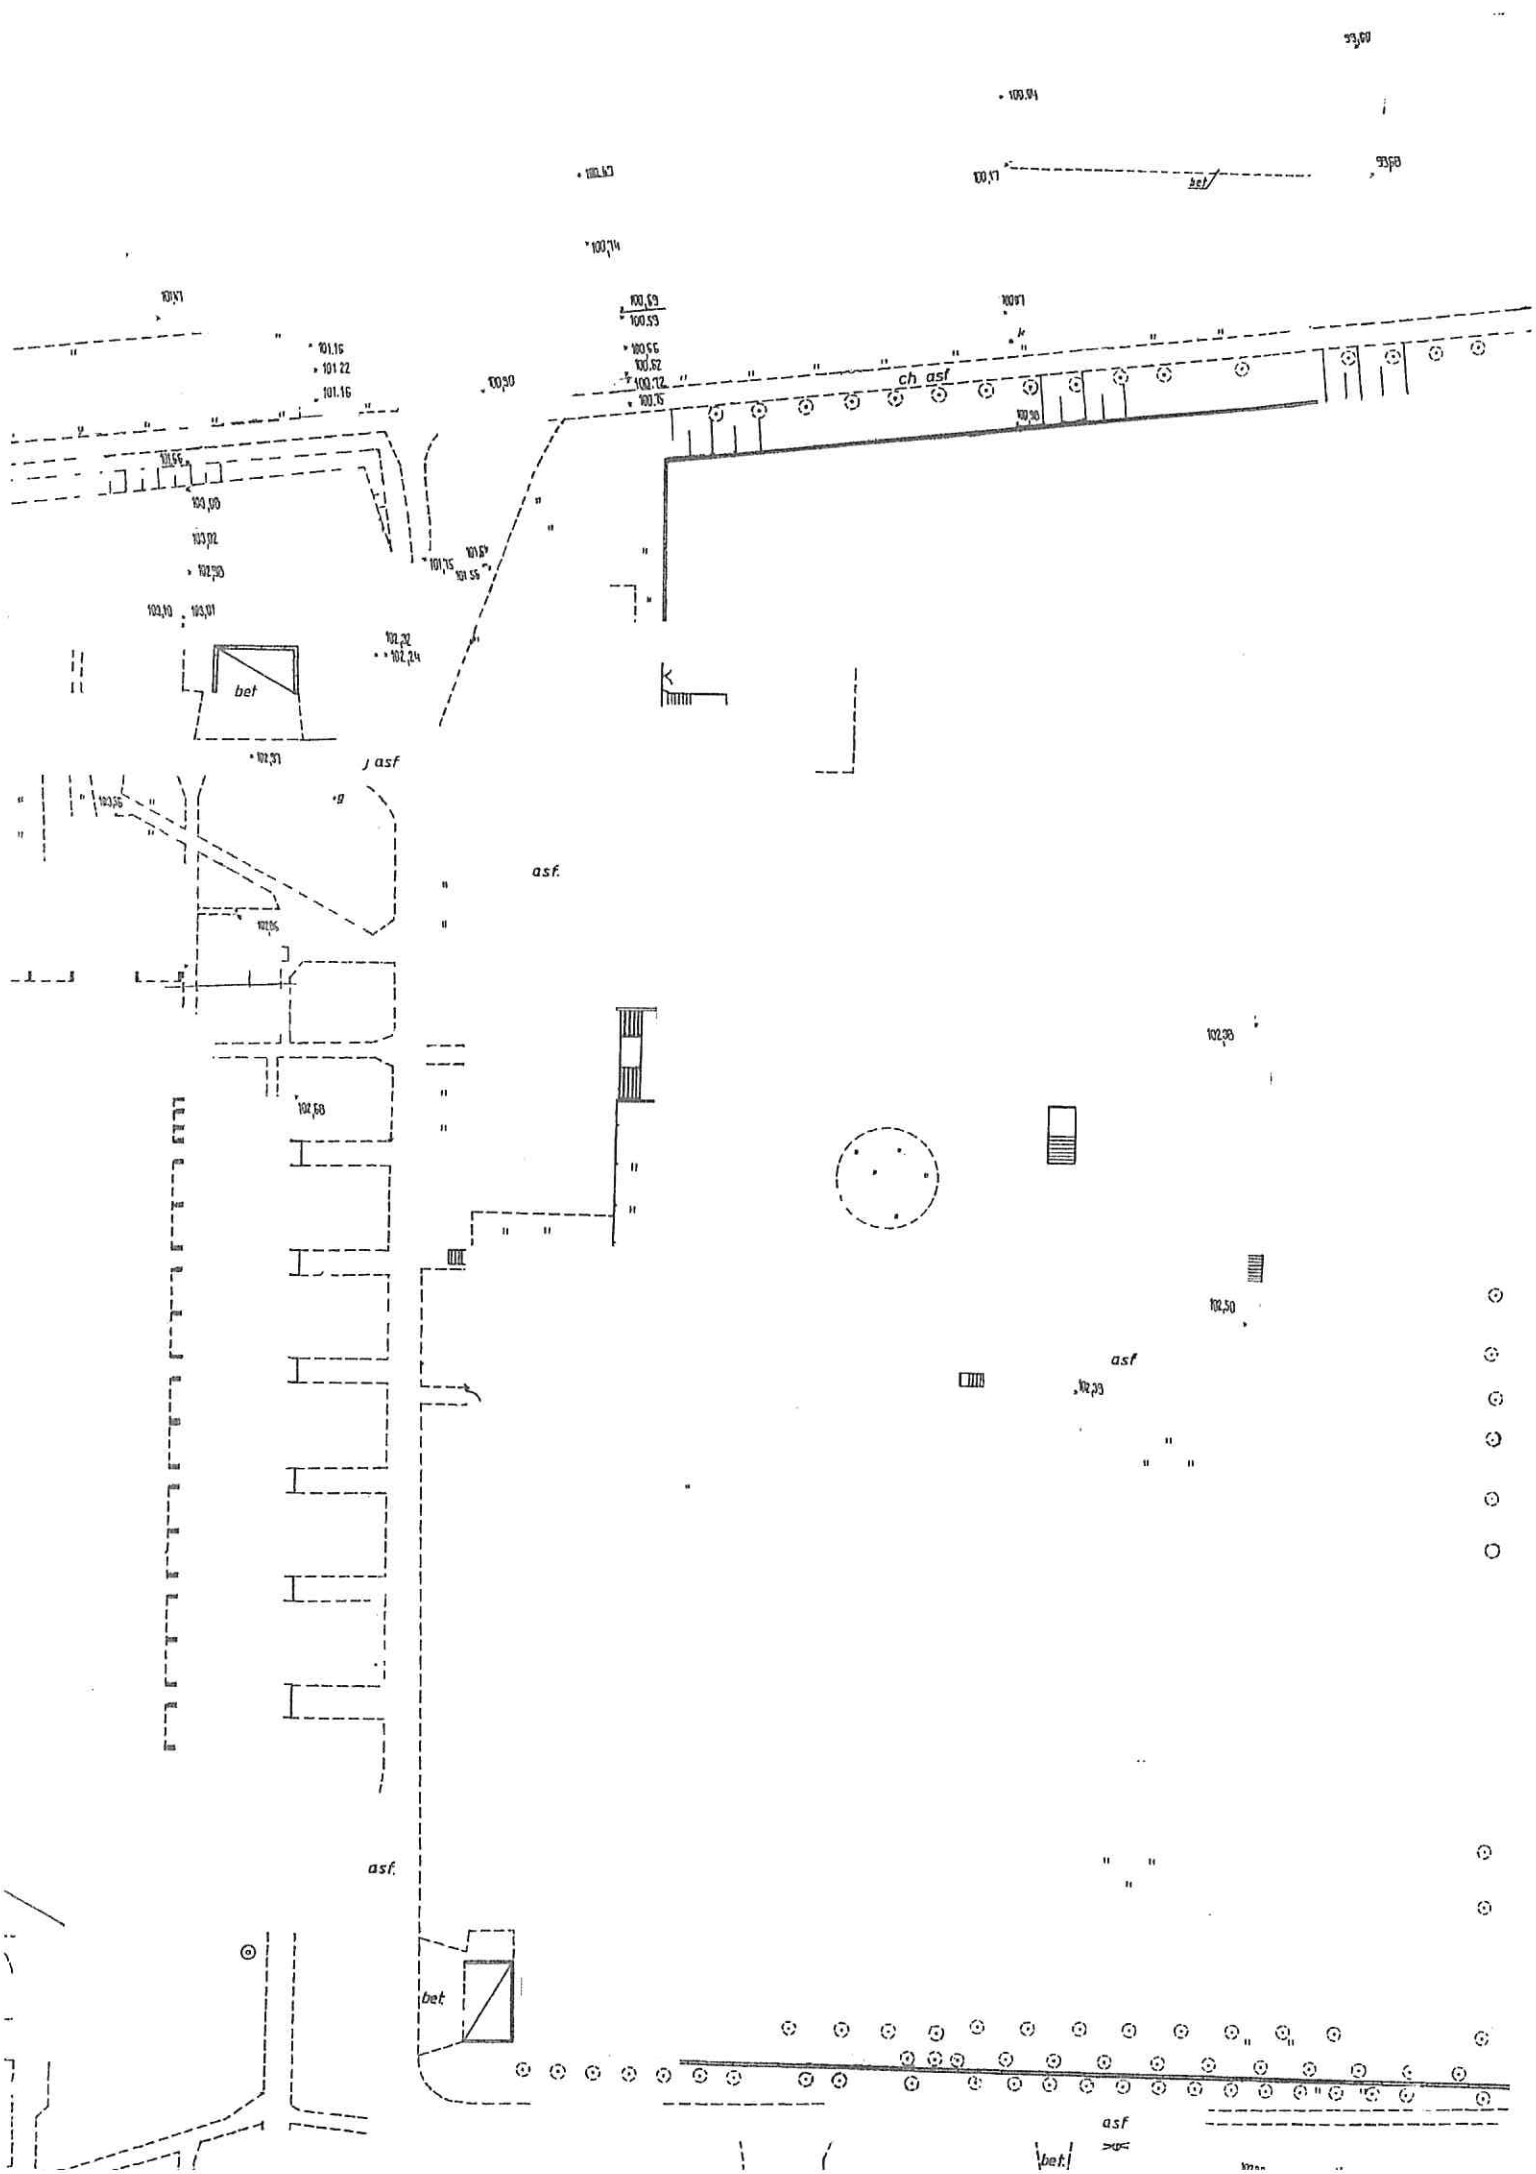
bet
ch asf
j asf
asf
asf
asf
bet
asf
bet

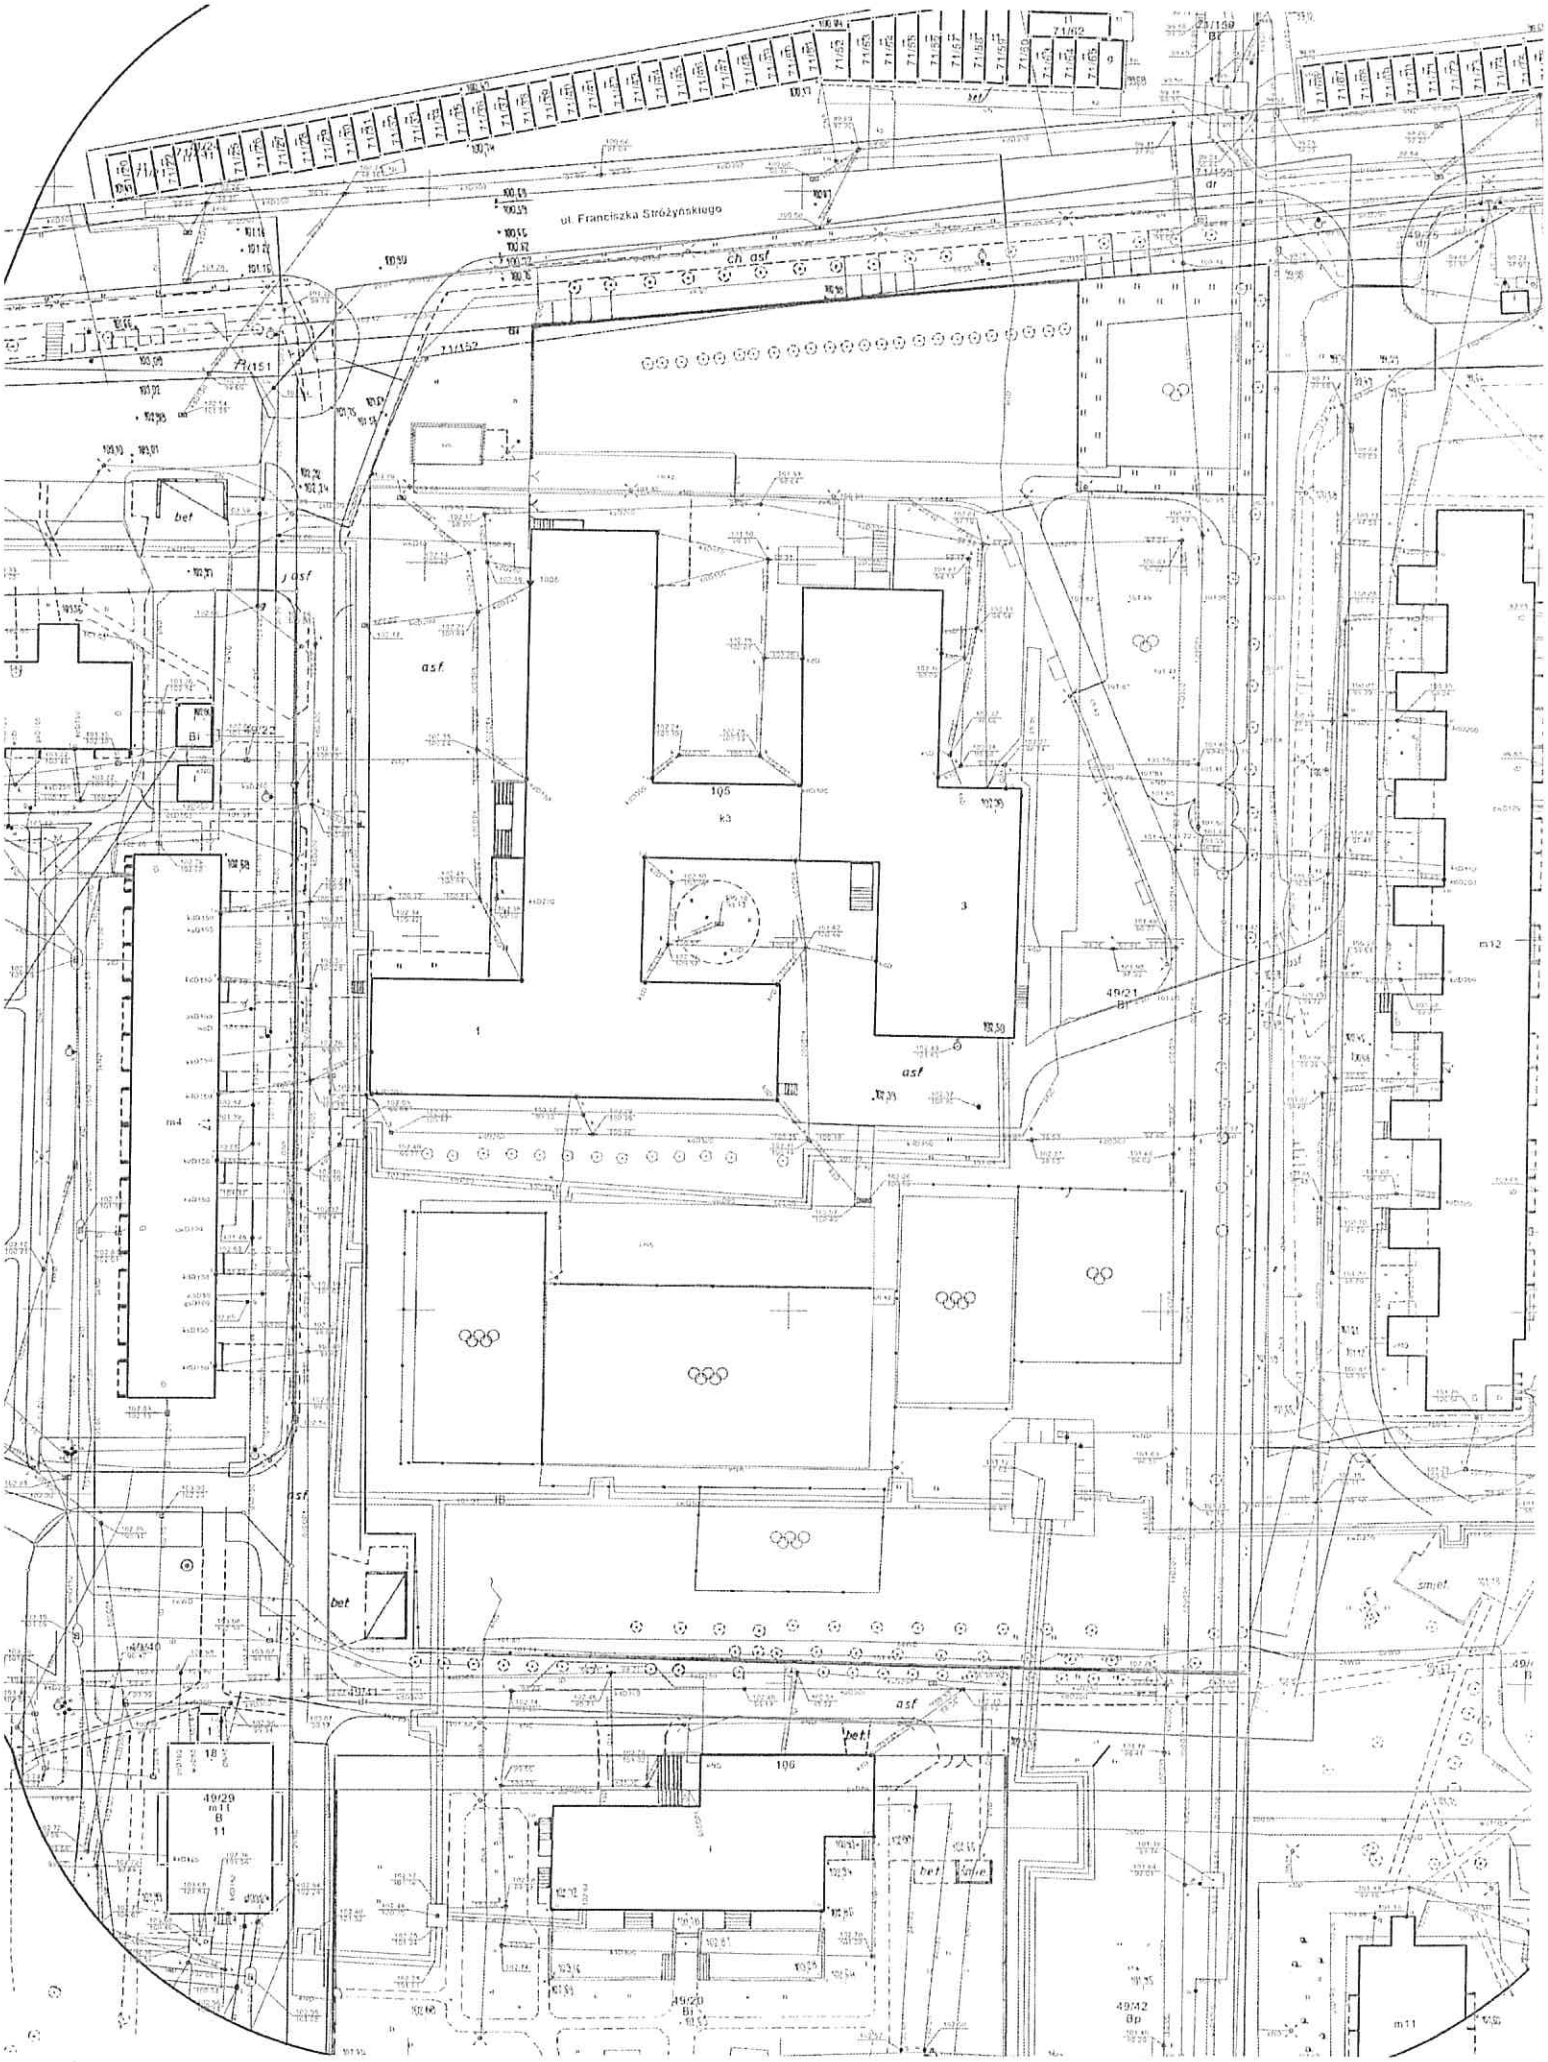
ul. Franciszka Stróżyńskiego
ch. asf.
bet
asf.
105
k3
3
1
m4
m12
49/21
Bi
106
49/29
m11
B
11
18
bet
Salie
49/28
Bi
49/42
Bp
m11
smiet.

ul. Franciszka Stróżyńskiego

LEGENDA

- budynek szkoły ZSP nr 6
- proj. budynek zaplecza sportowego
- granica działki
- istniejąca bramka szkoły
- wejście do budynku
- wejście pieszo na teren szkoły
- wjazd na teren szkoły
- przystanek autobusowy z przed wszystkim
- miejsce przedszkolne odpadów stał.
- podjazd dla ok. niepełnosprawnych
- proj. ciąg pieszo
- proj. miejsce rowerowe
- proj. boisko do siatkówki
- proj. boisko do piłki ręcznej
- proj. boisko koszykówki
- proj. tyczenia
- proj. boisko Orlik
- proj. boisko do piłki nożnej
- miejsca parkingowe
- miejsca parkingowe dla osób niepełnosprawnych
- istniejąc proj. ciąg
- proj. nawierzchna utwardzona - chodnik
- proj. nawierzchna utwardzona - dla pojazdów ciężkich

OZNACZENIA

- drzewo iglaste
- drzewo liściaste
- drzewo liściaste - wskazana pielęgnacja
- drzewo liściaste - występowanie gniazda ptasiego lub budki lęgowej
- drzewo iglaste - występowanie gniazda ptasiego lub budki lęgowej
- drzewo liściaste do usunięcia ze względu na zły stan fitosanitarny (wymagające zezwolenia na usunięcie - zgodnie z ustawą o ochronie przyrody z dnia 16 kwietnia 2004 r. z późn. zm)
- drzewo iglaste do usunięcia ze względu na zły stan fitosanitarny (wymagające zezwolenia na usunięcie - zgodnie z ustawą o ochronie przyrody z dnia 16 kwietnia 2004 r. z późn. zm)
- drzewo liściaste kolidujące z planowaną inwestycją - należy przewyższyć elementy projektowanej inwestycji
- drzewo liściaste wartościowe przyrodniczo
- grupa drzew iglastych
- grupa krzewów
- 1-151 nr inwentaryzacyjny drzewa, wg. tabeli w części opisowej opracowania
- K1-K5 nr inwentaryzacyjny grupy krzewiastej, wg. tabeli w części opisowej opracowania

Zamawiający	Zespół Szkolno-Przedszkolny nr 6 ul. Jana III Sobieskiego 10/12 62-600 Konin
ARCHITEKTURA	
CASTOR Pracownia Projektowa Sp. z o.o.	
Architekt	Agata Sobkowiak
ZIELEŃ	
Temat	Inwentaryzacja dendrologiczna wraz z opinią dotyczącą zieleni dla terenu zlokalizowanego przy ZSP nr 6 na ul. Jana III Sobieskiego 10/12 w Koninie
Pracownia Dendrologiczna "LYNX" Ryszard Dudzic Siedziba: ul. Jana III Sobieskiego 7/13, 60-688 Poznań Biuro: ul. Jana III Sobieskiego 10/2, 60-688 Poznań NIP 664-217-73-87 REGON 020125252 E-mail: ryszard.dudzic@lynx-kyrn.com.pl Tel. +48 601-317-059 www.dendrolog.pl mBank 91 1140 2004 0000 3702 4293 7210	
Tytuł rysunku	Inwentaryzacja dendrologiczna
Lokalizacja	Zespół Szkolno-Przedszkolny nr 6 ul. ul. Jana III Sobieskiego 10/1, Poznań
Rysunek sporządziła	mgr inż. Katarzyna Mędrzykowska
Projektant branżowy	mgr inż. Ryszard Dudzic
Data	kwiecień 2022 r.
Skala	1:300
Nr rys.	1

ul. Franciszka Stróżyńskiego
LEGENDA
ARCHITEKTURA
CASTOR Pracownia Projektowa Sp. z o.o.
Agata Sobkowiak
ZIELEŃ
LYNX
PRACOWNIA DENDROLOGICZNA
Pracownia Dendrologiczna "LYNX" Ryszard Dudzic
Tel. +48 607-317-559
www.dendrolynx.pl
mBank 91 1140 2004 0000 3702 4293 7210
Tytuł rysunku
PROJEKT ZIELENI
Lokalizacja
Rysunek sporządziła
mgr inż. Katarzyna Majchrzakowska
Projektant sprawdzający
mgr inż. Ryszard Dudzic
Data
Kwiecień 2022 r.
Skala
1:300
Nr rys.
3

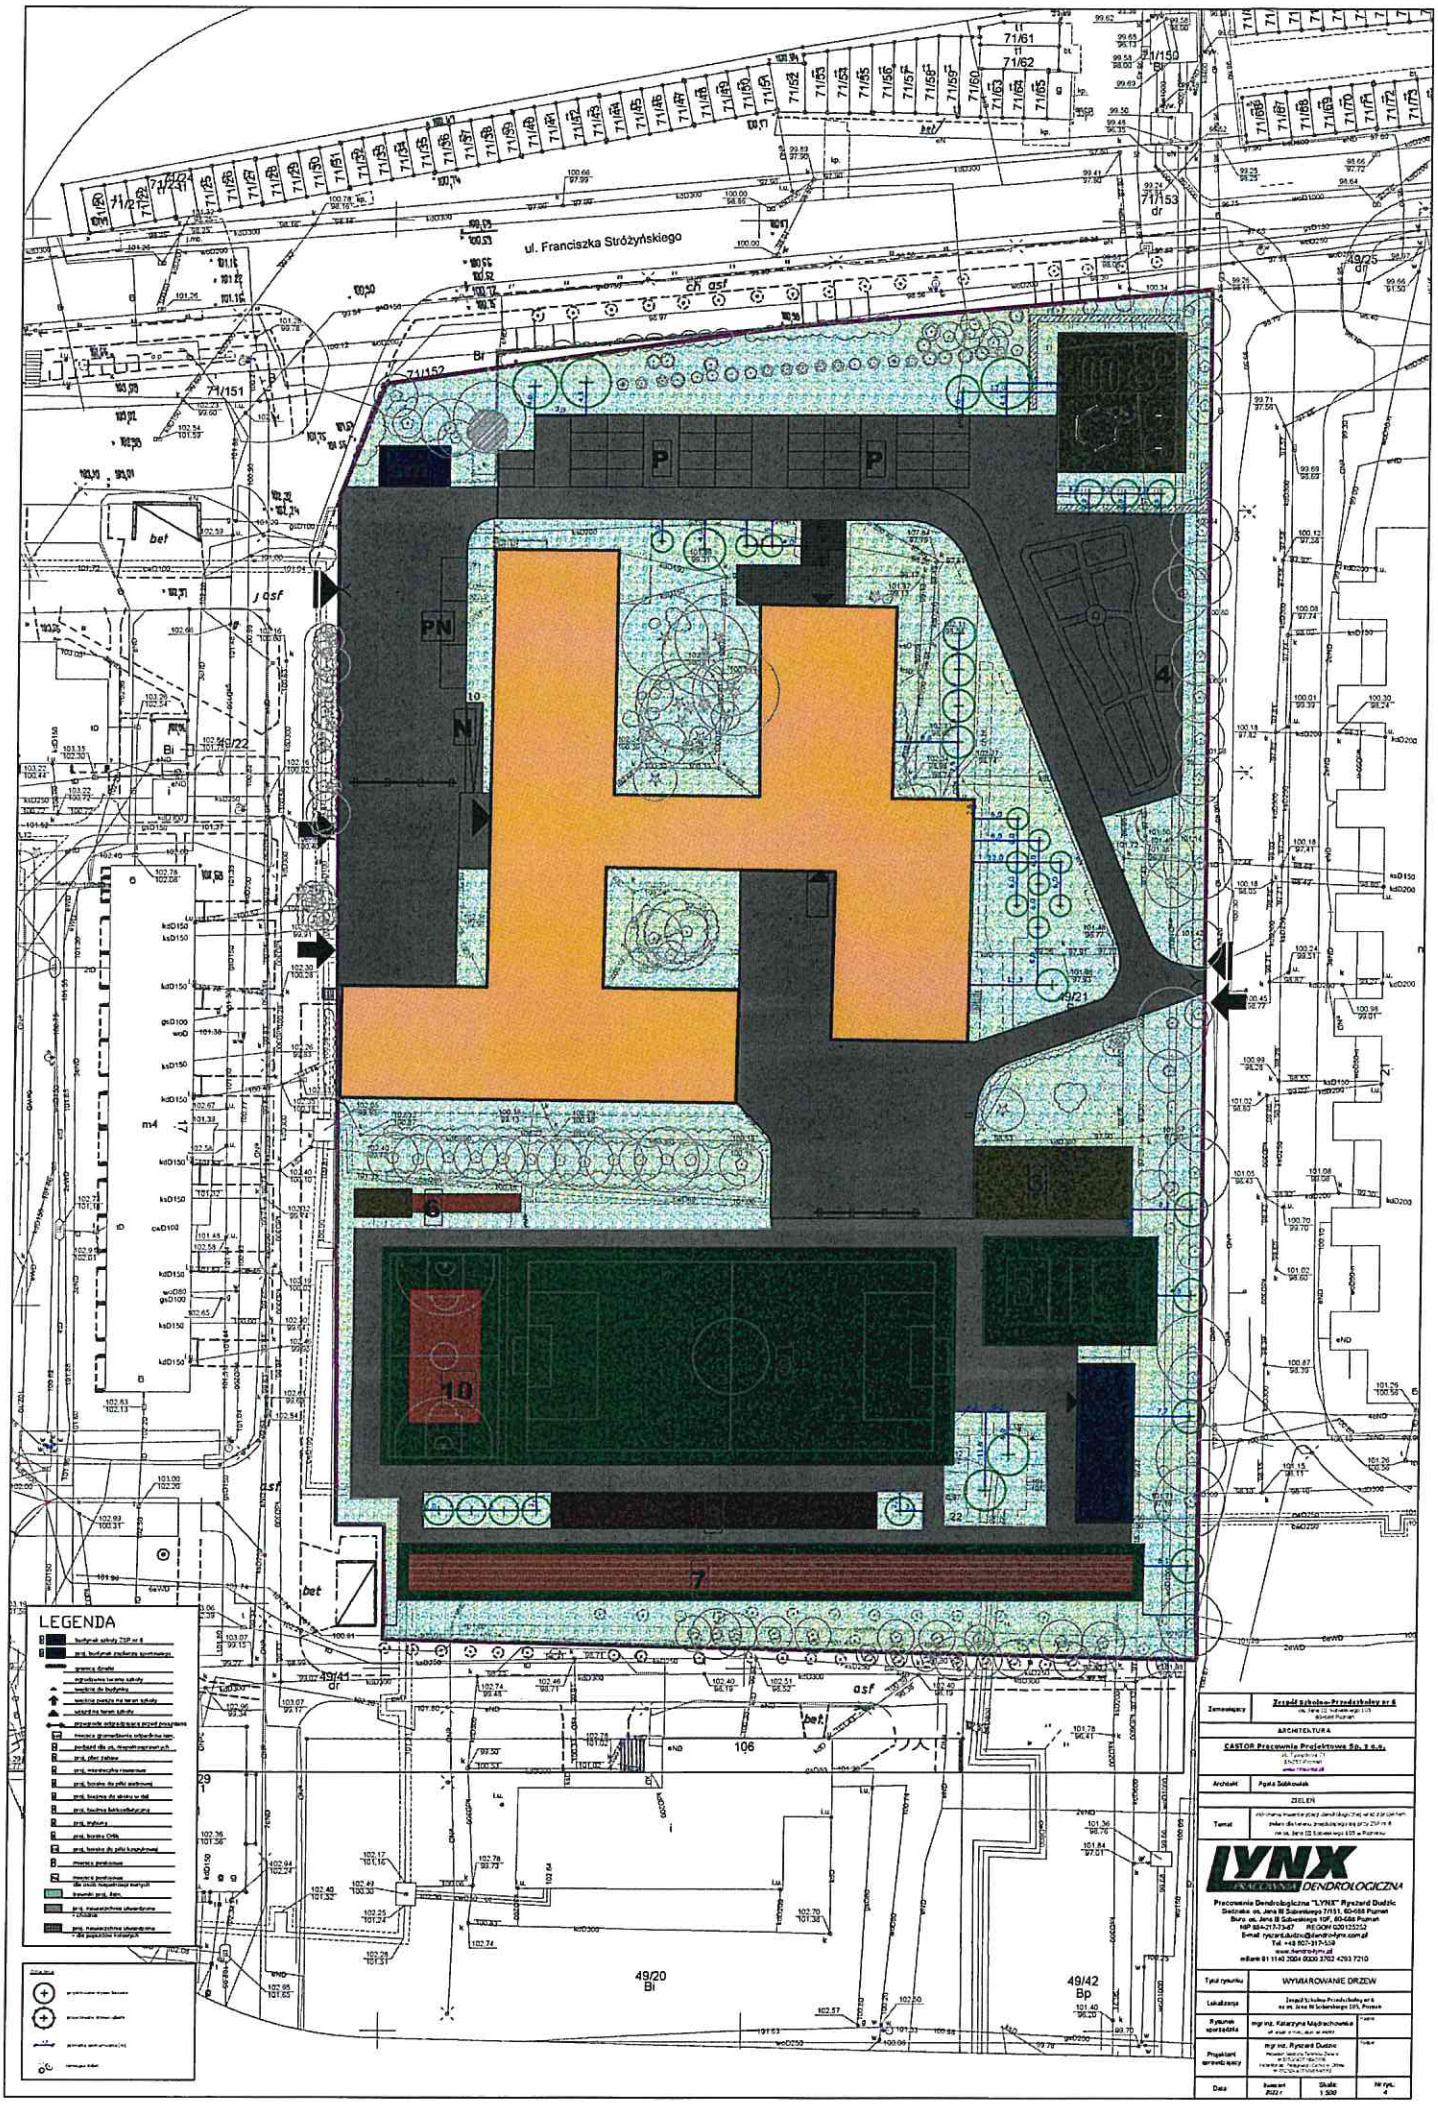
ul. Franciszka Stróżyńskiego
LEGENDA
Zespół szkolno-Przedszkolny nr 6
ARCHITEKTURA
CASTOR Pracownia Projektowa Sp. z o.o.
Archiwt
Pyta Sobkowiak
ZIELEŃ
LYNX
PRACOWNIA DENDROLOGICZNA
Pracownia Dendrologiczna "LYNX" Ryszard Dudzic
Siedziba: ul. Jana III Sobieskiego 7/151, 60-688 Poznań
Biuro: ul. Jana III Sobieskiego 10F, 60-688 Poznań
NIP 664-217-73-47 REGON 630125252
E-mail: ryszard.dudzic@lynx-dylny.com.pl
Tel. +48 607-317-158
www.dendrolynx.pl
mBank 81 1140 2004 0000 3702 4293 7210
Tytuł rysunku
WYMIAROWANIE DRZEW
Lokalizacja
Zespół Szkolno-Przedszkolny nr 6
ul. ks. Jana III Sobieskiego 10F, Poznań
Rysunek sporządziła
mgr inż. Katarzyna Majchrowska
Projektant sprawdzający
mgr inż. Ryszard Dudzic
Data
Kwiecień 2022 r.
Skala
1:500
Nr rys.
4

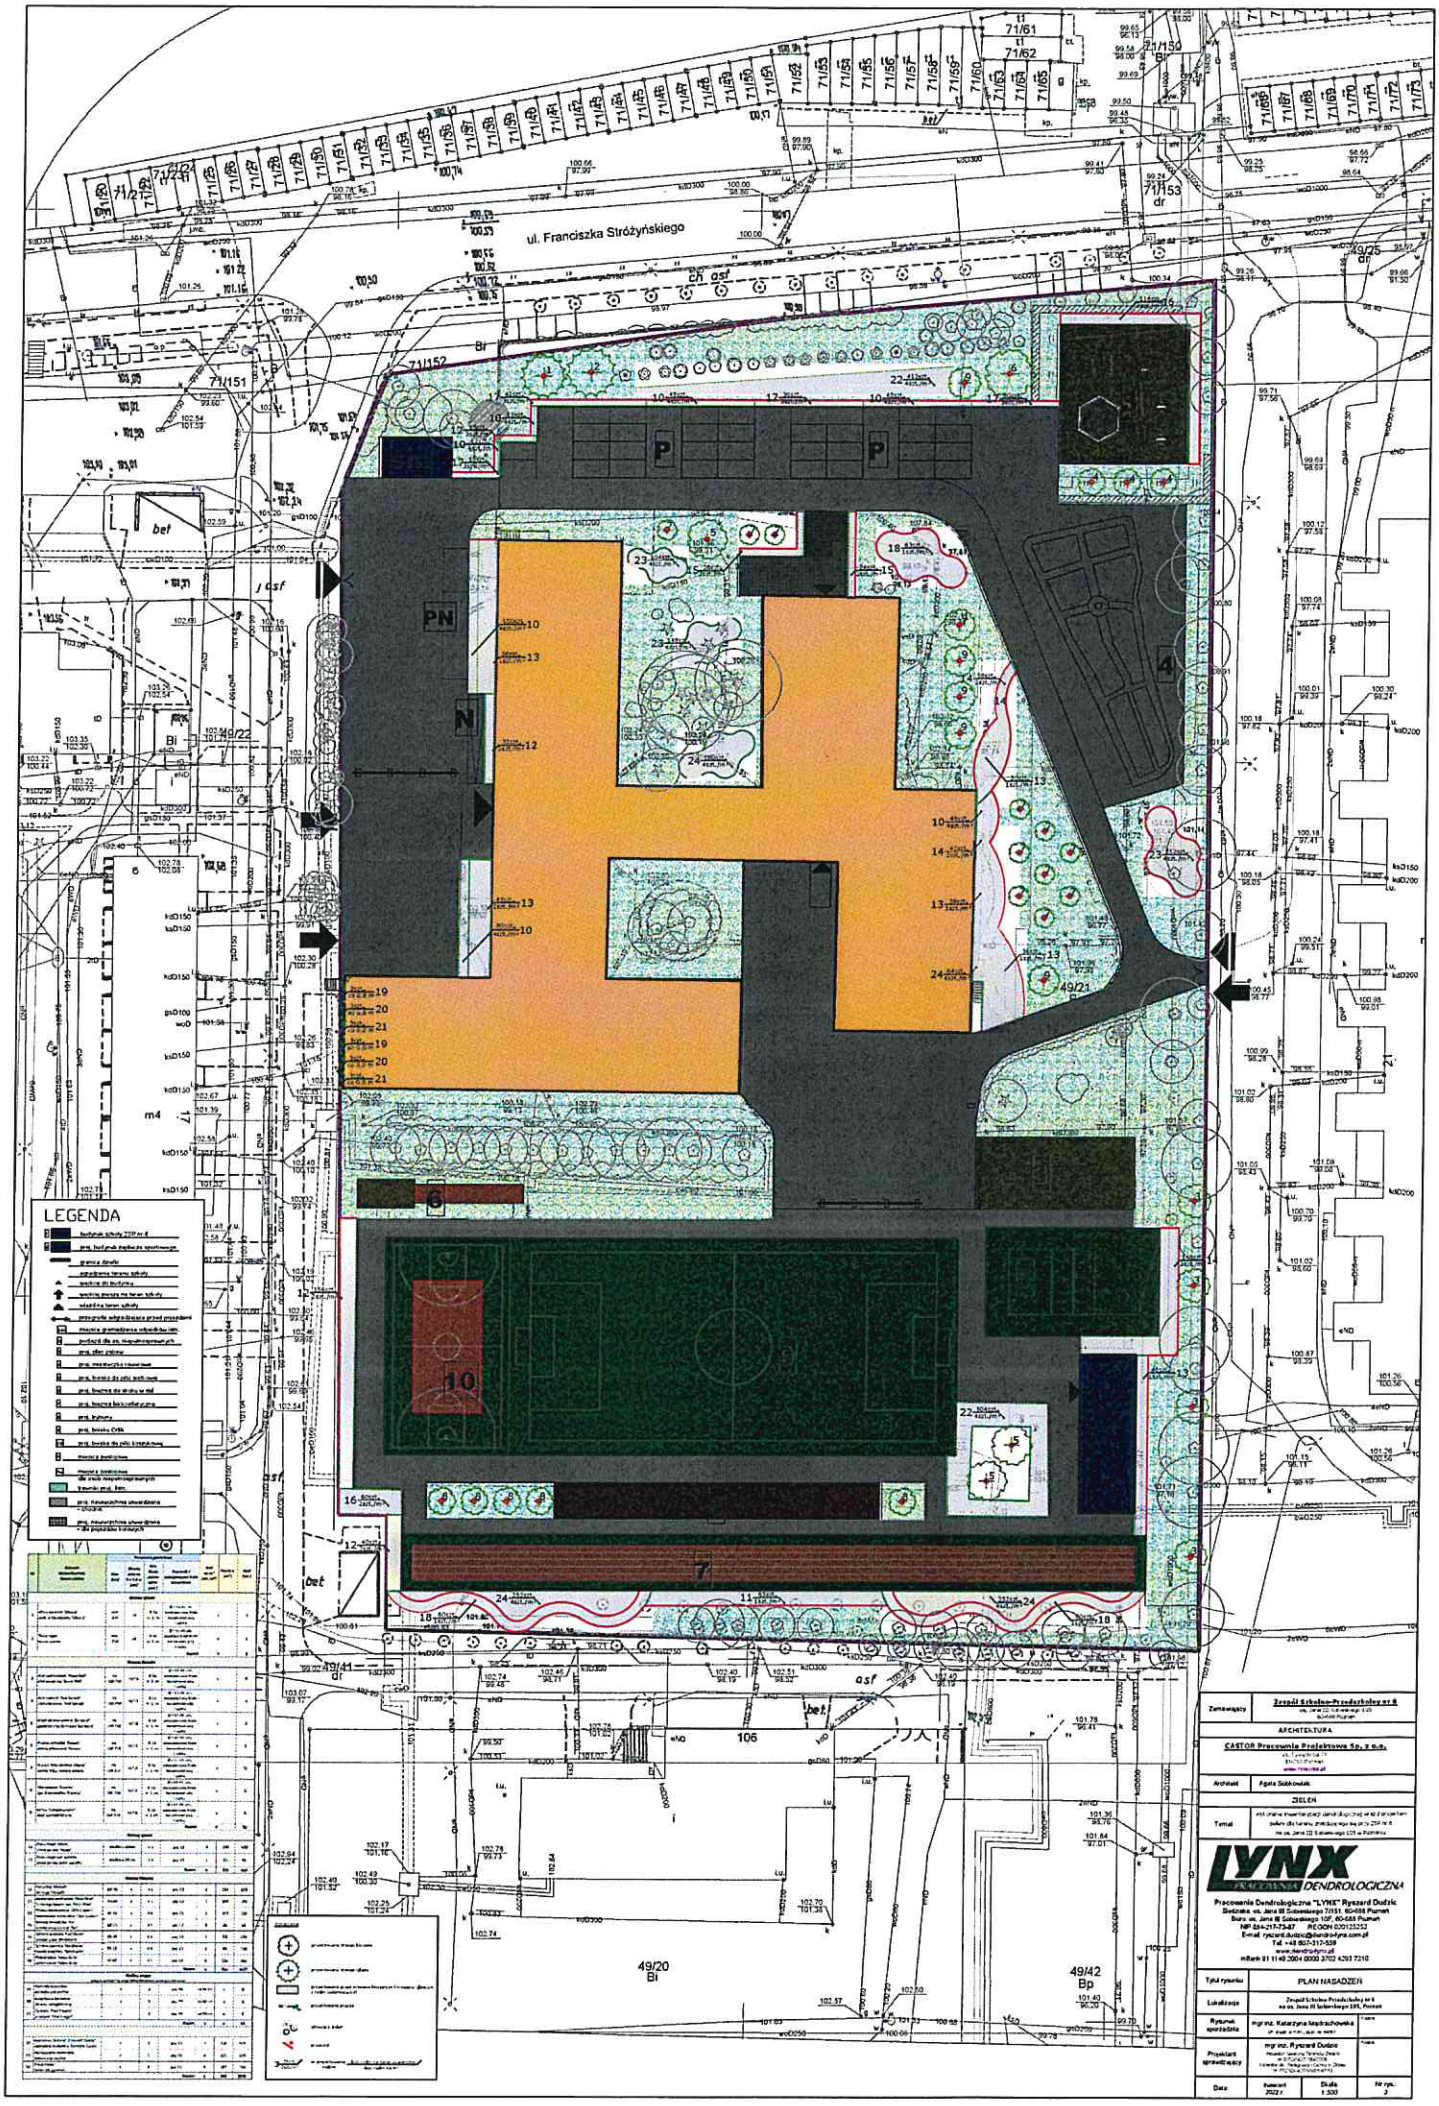
ul. Franciszka Stróżyńskiego
LEGENDA
Zespół Szkolno-Przedszkolny nr 6
ARCHITEKTURA
CASTOR Pracownia Projektowa Sp. z o.o.
Agata Sobkowiak
ZIELEŃ
LYNX
PRACOWNIA DENDROLOGICZNA
Pracownia Dendrologiczna "LYNX" Ryszard Dudzic
Biuro ul. Jana III Sobieskiego 10F, 60-468 Poznań
NIP 224-217-73-87 REGON 630125252
E-mail: ryszard.dudzic@dendrolynx.com.pl
Tel. +48 607-317-539
www.dendrolynx.pl
mBank 91 1140 2004 0000 3702 4207 7210
Tytuł rysunku
PLAN NASADZEŃ
Lokalizacja
Zespół Szkolno-Przedszkolny nr 6
ul. ks. Jana III Sobieskiego 125, Poznań
Rysunek sporządziła
mgr inż. Katarzyna Maciachowska
Projektant sprawdzający
mgr inż. Ryszard Dudzic
Data
Kwiecień 2022 r.
Skala
1:500
Nr rys.
2

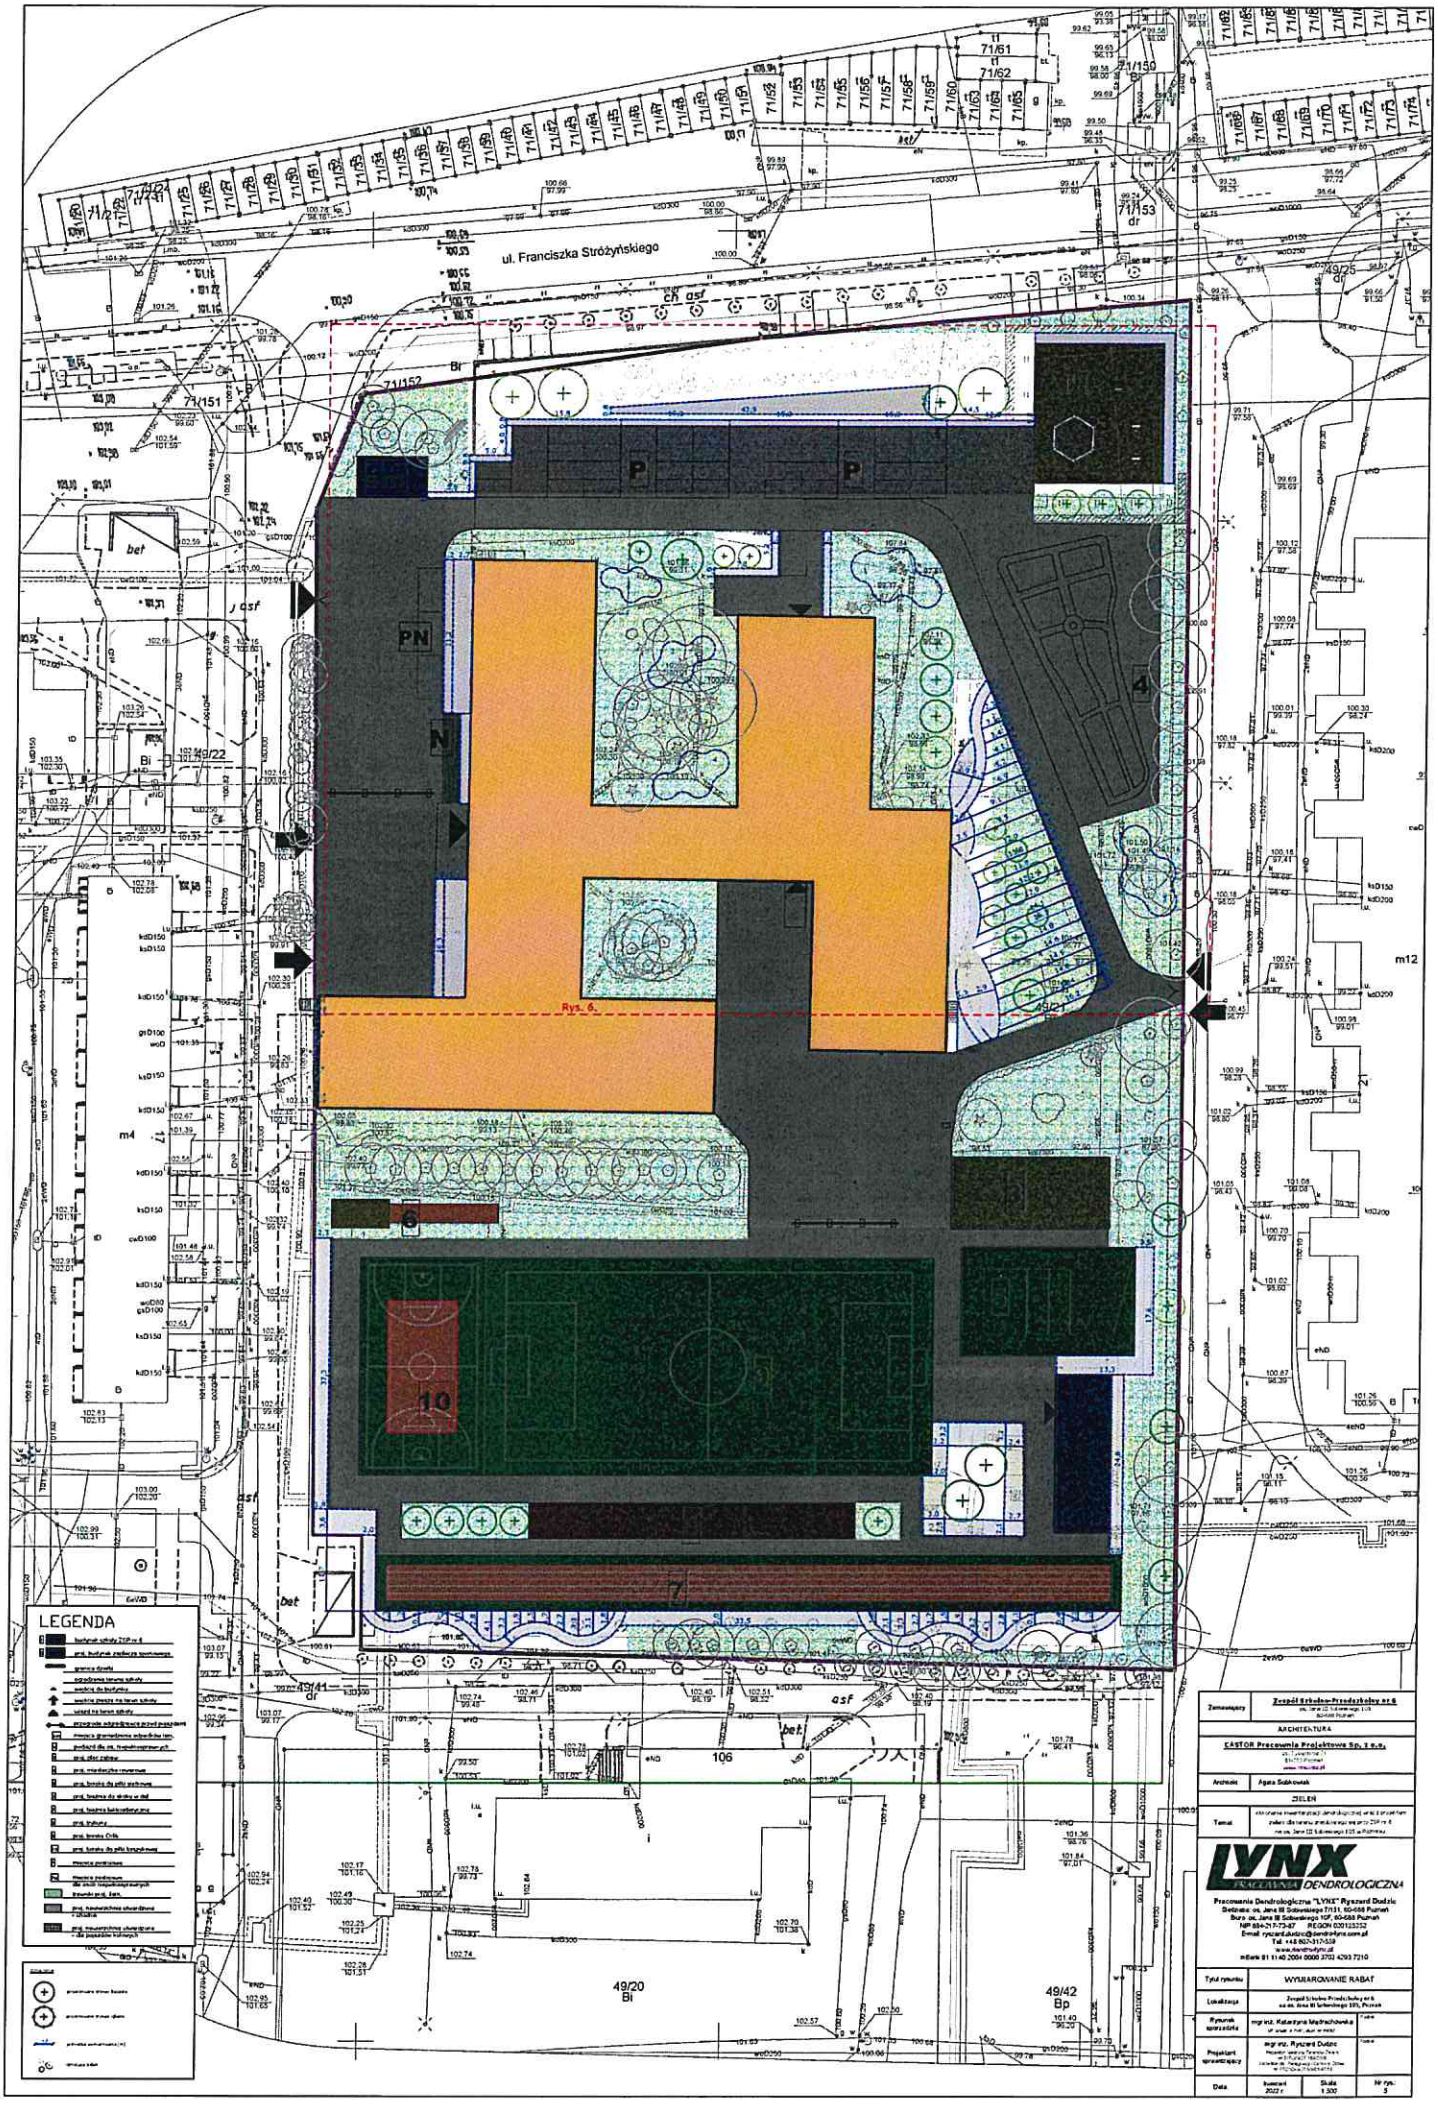
ul. Franciszka Stróżyńskiego
Rys. 6.
LEGENDA
Zespół Szkolno-Przedszkolny nr 6
ARCHITEKTURA
CASTOR Pracownia Projektowa Sp. z o.o.
ZIELEŃ
LYNX
PRACOWNIA DENDROLOGICZNA
Pracownia Dendrologiczna "LYNX" Ryszard Dudzic
WYMIAROWANIE RABAT
mgr inż. Katarzyna Machnikowska
mgr inż. Ryszard Dudzic
Data
kwiecień 2022 r.
Skala 1:300
Nr rys. 5

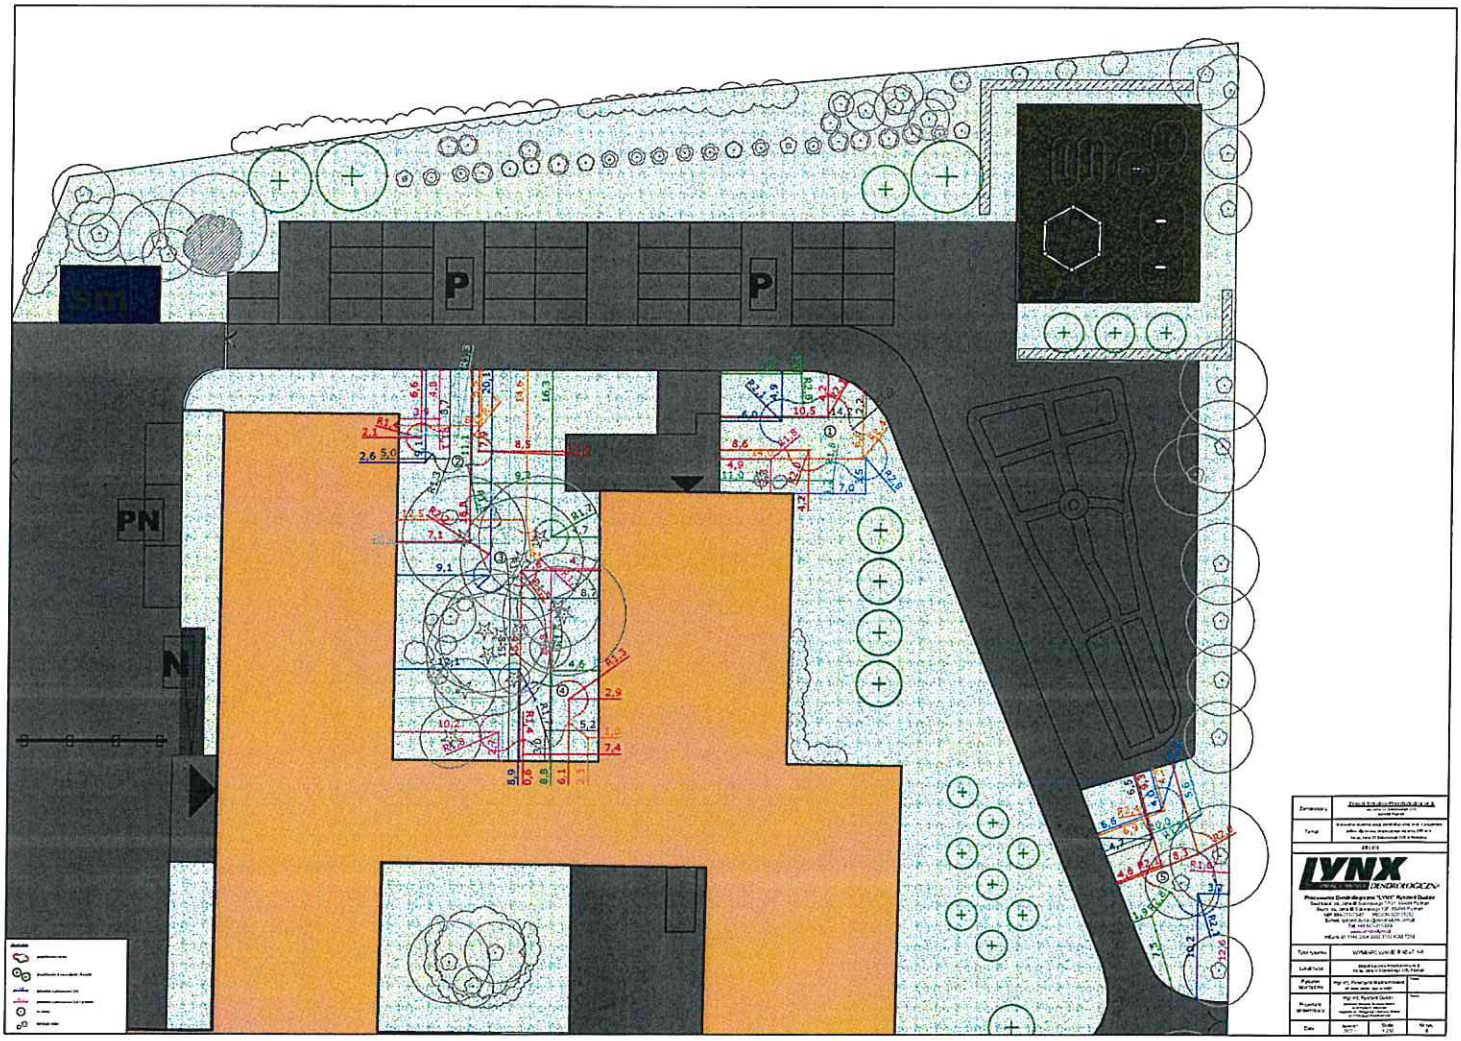
P
P
PN
N
LYNX

SCHEMAT MOCOWANIA DRZEW

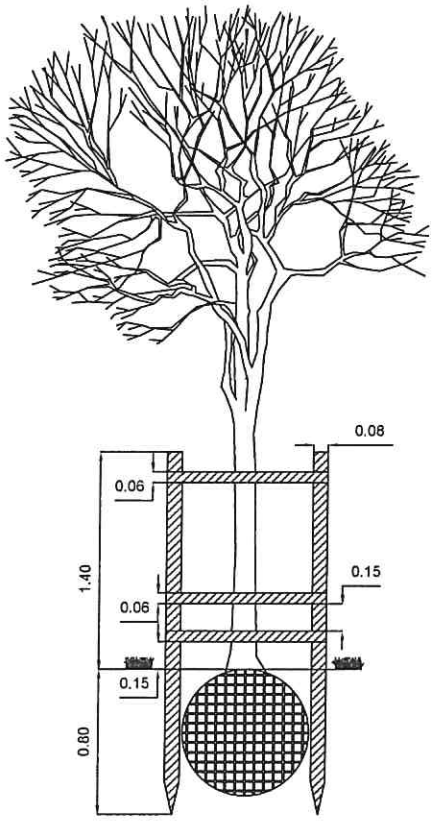

- Drzewo należy mocować do 3 palików drewnianych, łączących pomiędzy sobą pierścienie, w celu ich ustabilizowania o 2 ± 5 cm, ale długości nie mniejszej niż 2,00 cm. Do wiązania należy użyć cienkiej taśmy, elastycznej, o min. szerokości 4 cm i należy zachować odległość palika od pnia wzdłuż taśmy w taśmie nie mogą znaleźć się części drzewa, a przykładki drzewa (głównie liści a także szczątki roślinne) należy mocować drzewa dostosować do drzewa, drzewa o szerokości 2 FZ, m. in. odciągi, należy pale ta... lub drzewo należy mocować. Do pomocy należy użyć mocowania podziemne. Bryły drzewa - dostosować do wielkości drzewa będzie do drzewa do 25 cm obwodu, będzie dla drzew do 25 cm obwodu.
- Gdy rzędy pali są zamontowane przy drzewie nie mogą zawierać się dalej głębiej niż na 20 cm pod dolnym głębokim korzeniu drzewa.
- Pale należy ustawić po 2-3 boków.
- Po zwiększeniu należy zamontować zdarte na pnie drzewa z taśmy, w celu uniknięcia szkód pomiędzy, przykładanego z mocowania wędzicy drzewa.
- Wag przy drzewie należy wykonać 5 cm, wartość należy dostosować do drzewa i trzeba kontrolować.

Zamawiający	**Zespół Szkolno-Przedszkolny nr 6** ul. Jana III Sobieskiego 103 60-688 Poznań
Temat	Aktualizacja inwentaryzacji dendrologicznej wraz z projektem prac dla terenu Przedszkola nr 6 przy ZSP nr 6 na ul. Jana III Sobieskiego 103 w Poznaniu
ZIELEŃ	

LYNX PRACOWNIA DENDROLOGICZNA
Pracownia Dendrologiczna "LYNX" Ryszard Dudzic
Siedziba: ul. Jana III Sobieskiego 7/151, 60-688 Poznań
Biuro: ul. Jana III Sobieskiego 107, 60-688 Poznań
NIP 664-217-73-67 REGON 630125252
E-mail: ryszard.dudzic@dendrolynx.com.pl
Tel. +48 607-317-559
www.dendrolynx.pl
mBank 91 1140 2004 0000 3702 4293 7210

Tytuł rysunku	SCHEMAT PALIKOWANIA DRZEW		
Lokalizacja	Zespół Szkolno-Przedszkolny nr 6 ul. ul. Jana III Sobieskiego 103, Poznań		
Rysunek sporządził	mgr inż. Katarzyna Madrzykowska nr uprawnień: [illegible]		[illegible]
Projektant sprawdzający	mgr inż. Ryszard Dudzic Inspektor nadzoru Terenów Zieleni w ROGZ ATT WROCŁAW Inspektor ds. Nadzoru Terenów Zieleni w PGNiG w Zielonej Górze		[illegible]
Data	Styczeń 2022 r.	Skala 1:20	Nr rys. 6

0.60 Jednostka wymiarowania [m]

SCHEMAT SADZENIA PROJEKTOWANYCH ROŚLIN

WAŻNE!

Rośliny w miejscu sadzenia powinny znaleźć się na takiej samej głębokości w jakiej rosły, w szkółce, nie dopuszcza się usypywania ziemi dookoła pni tak, że będzie tworzyć ona tzw. „górkę".

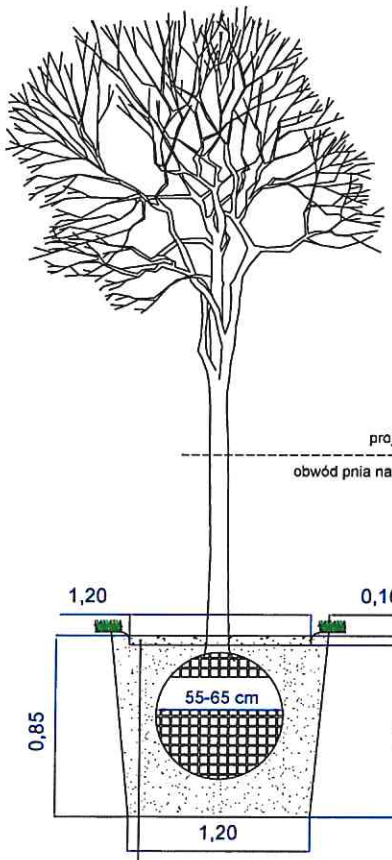

projektowane drzewa

obwód pnia na wysokości 100 cm = 16/18cm

5 cm	ściółkowanie zrębkami/korą
80 cm	ziemia urodzajna

Krzewy iglaste i liściaste

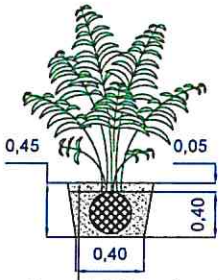

5 cm	ściółkowanie zrębkami/korą
40 cm	ziemia urodzajna

Rośliny zadarniające i pnące

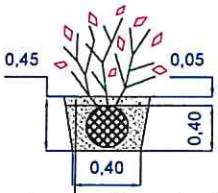

5 cm	ściółkowanie zrębkami/korą
40 cm	ziemia urodzajna

0,80 jednostka wymiarowania [m]

Zamawiający	Zespół Szkolno-Przedszkolny nr 8 ul. Jana III Sobieskiego 1/3 60-688 Poznań
Temat	Aktualizacja inwentaryzacji zieleni długowiecznej wraz z planem badań i dokumentacją fotograficzną drzewostanu 234 m² na ul. Jana III Sobieskiego 1/3 w Poznaniu
	ZIELEŃ

LYNX PRACOWNIA DENDROLOGICZNA

Pracownia Dendrologiczna "LYNX" Ryszard Dudzic
Siedziba: os. Jana III Sobieskiego 7/151, 60-688 Poznań
Biuro: os. Jana III Sobieskiego 10F, 60-624 Poznań
NIP 84-317-73-87 REGON 020125252
E-mail: ryszard.dudzic@lynx-ukrytaz.com.pl
Tel. +48 607-317-559
www.dendrolynx.pl
mBank 91 1140 2004 0000 3702 4293 7210

Tytuł rysunku	SCHEMAT SADZENIA PROJEKTOWANYCH ROŚLIN		
Lokalizacja	Zespół Szkolno-Przedszkolny nr 8 os. Jana III Sobieskiego 1/3, Poznań		
Rysunek sporządziła	mgr inż. Katarzyna Madrzychowska		Data
Projektant sprawdzający	mgr inż. Ryszard Dudzic		Podpis
Data	kwiecień 2022 r	Skala 1:20	Nr rys. 7